



伊方発電所2号機 1次系配管取替工事の概要

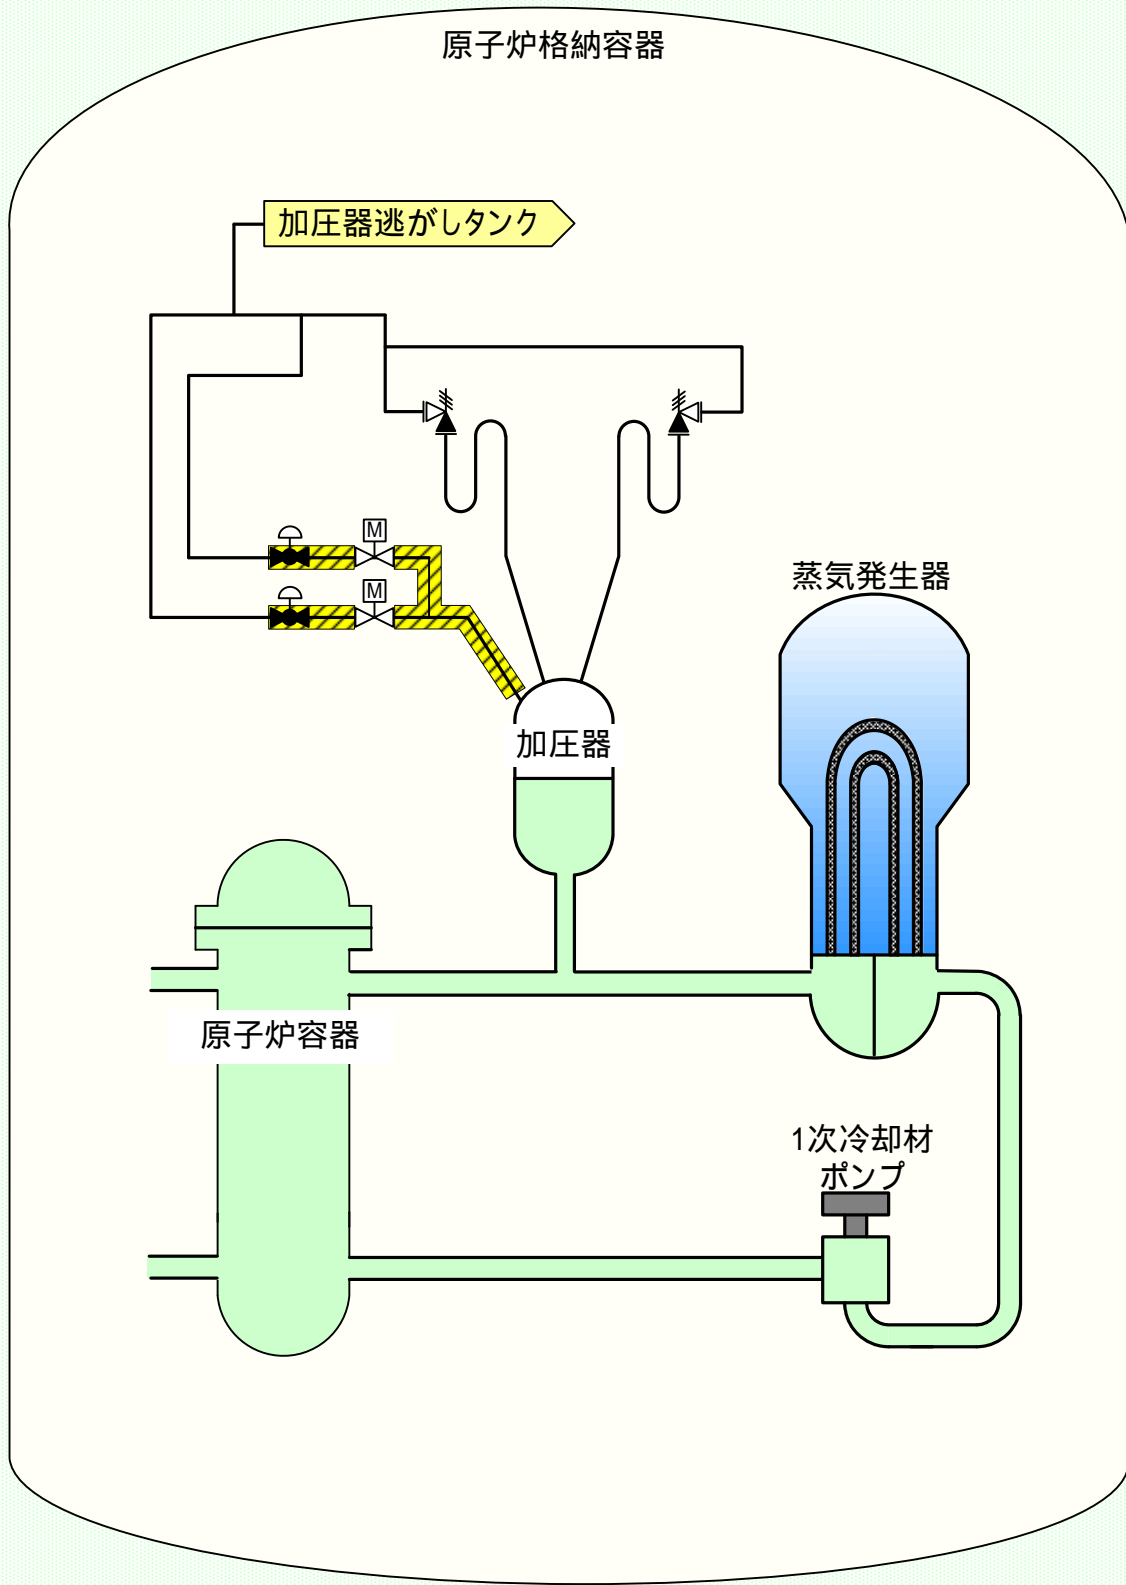

 : 取替範囲