


系統構成(2022年度)

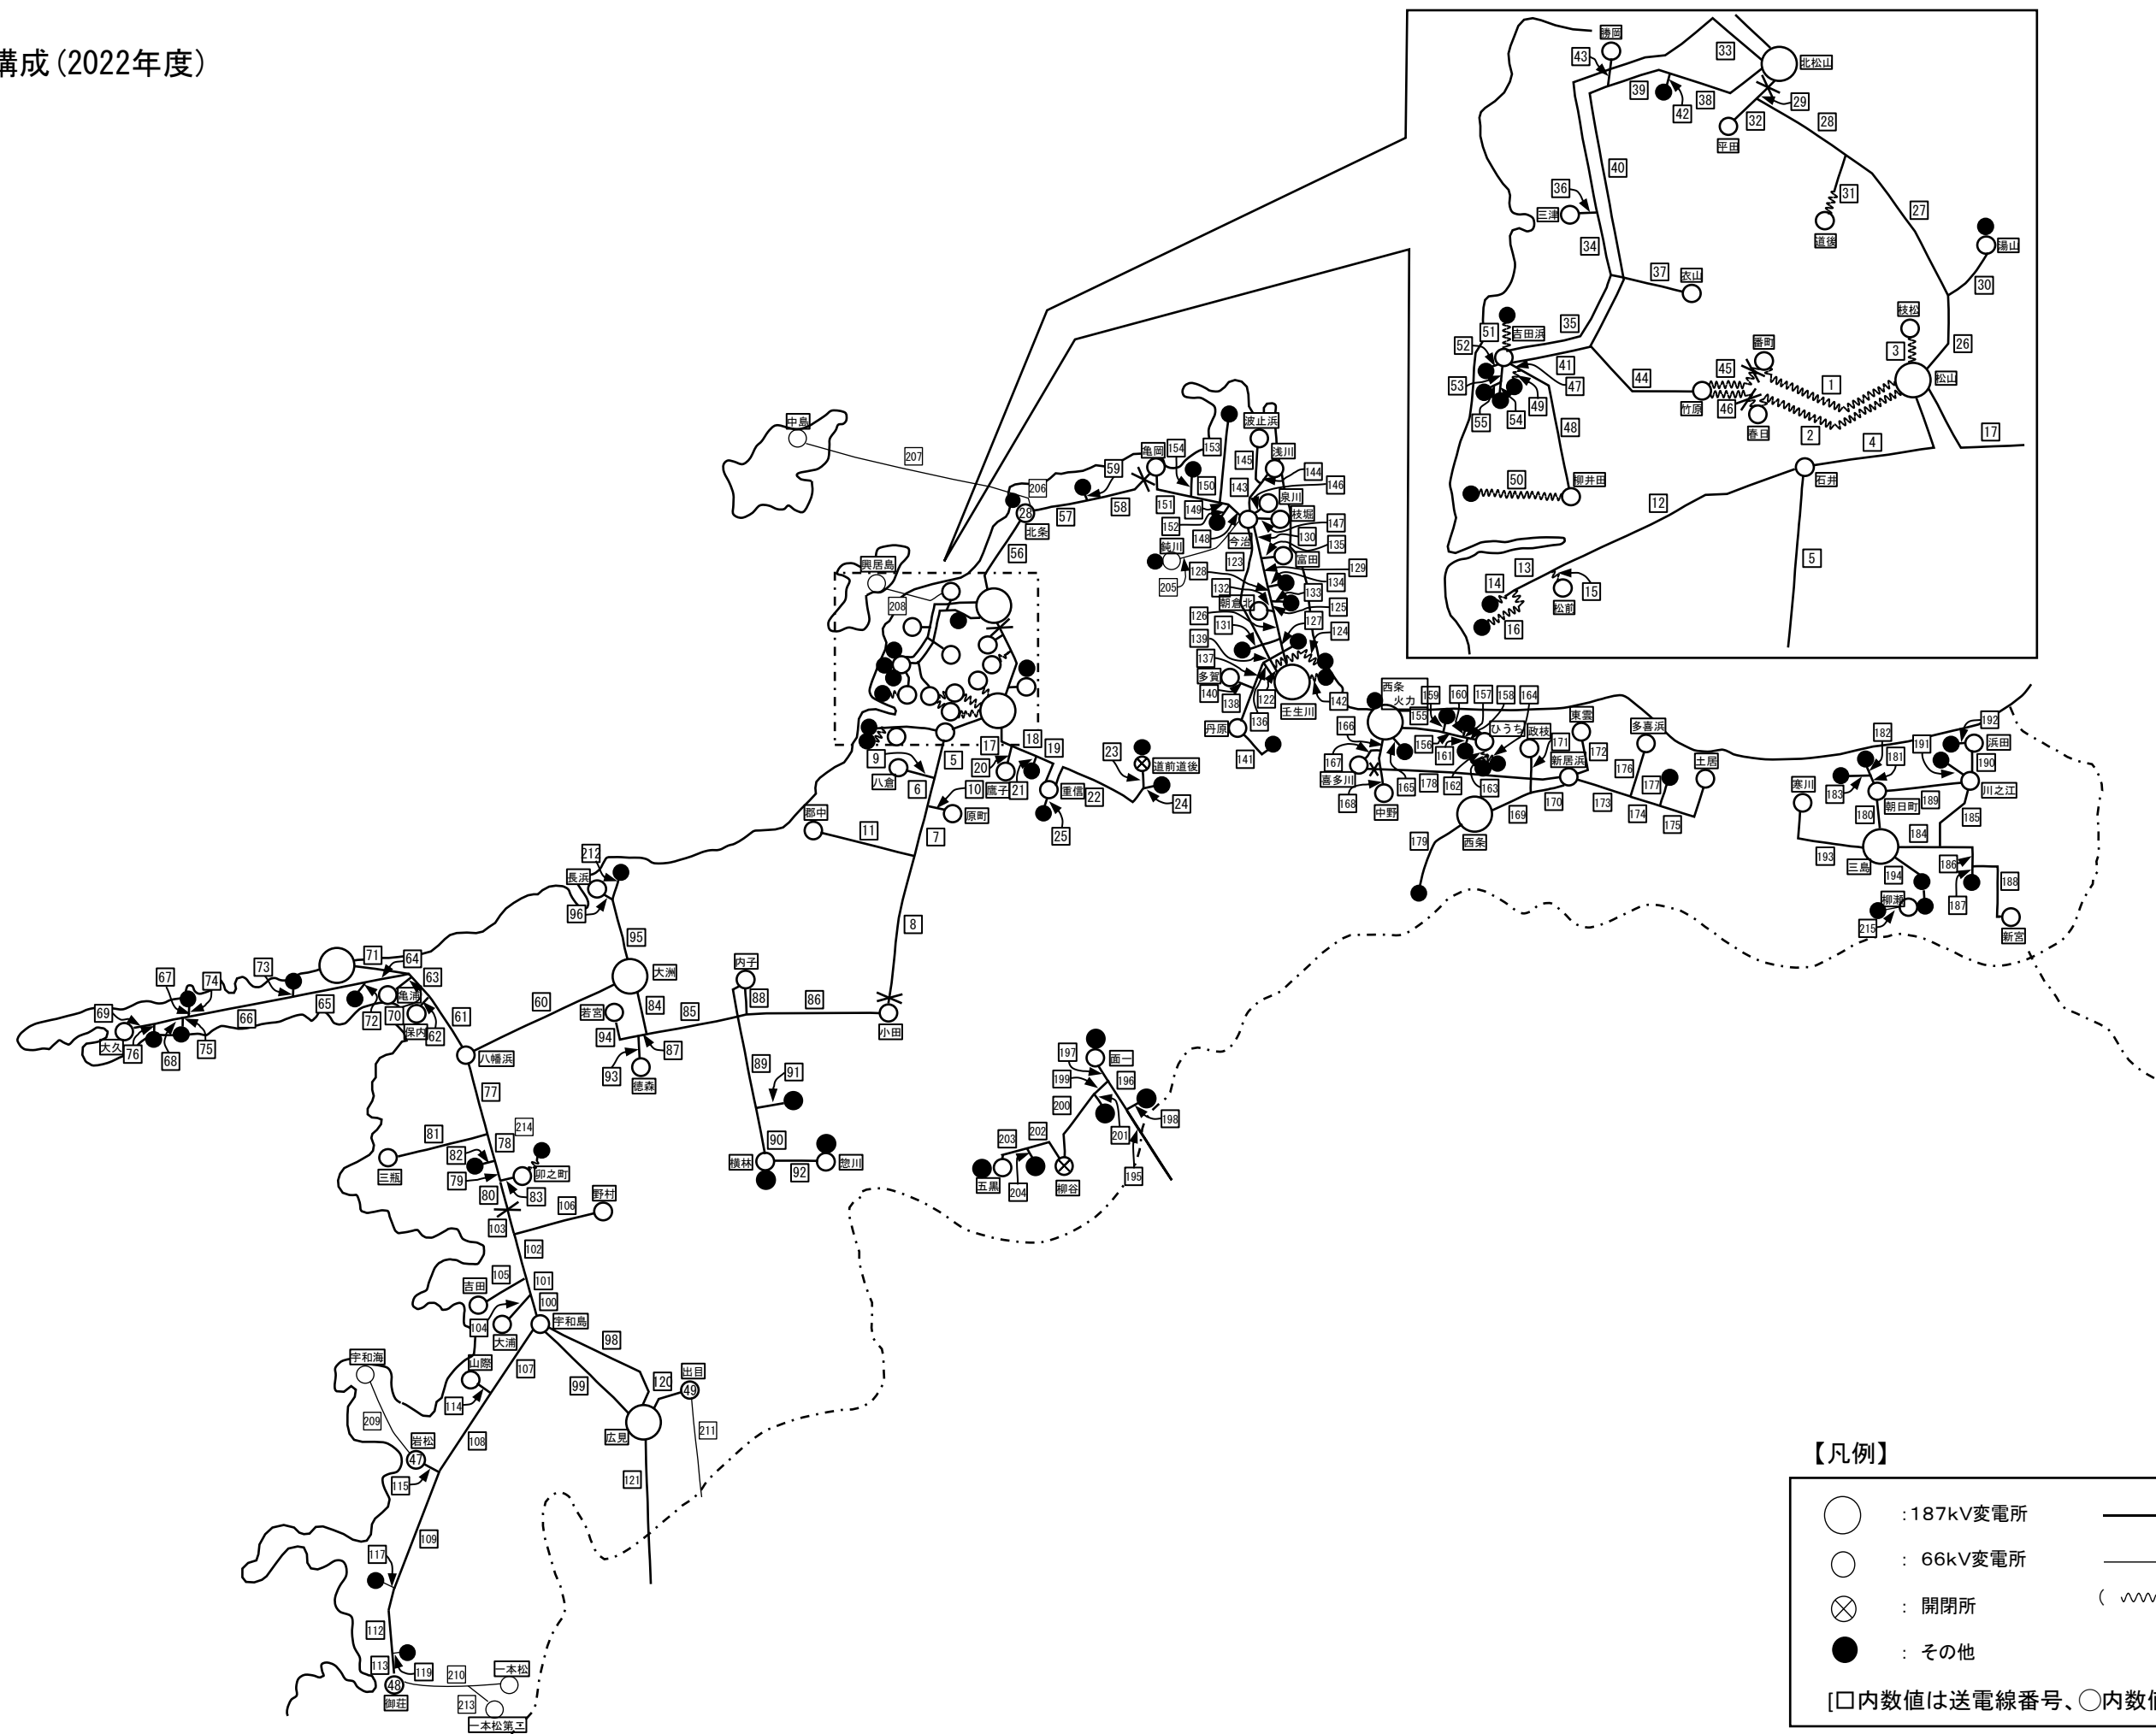

【凡例】

- : 187kV変電所
- : 66kV変電所
- ⊗ : 開閉所
- : その他
- : 66kV送電線
- : 22kV送電線
- (~~~~~ は地中線を表す)

[□内数値は送電線番号、○内数値は電気所番号を示す。]