


系統構成(2022年度)

断面：2022年4月1日～2022年12月1日

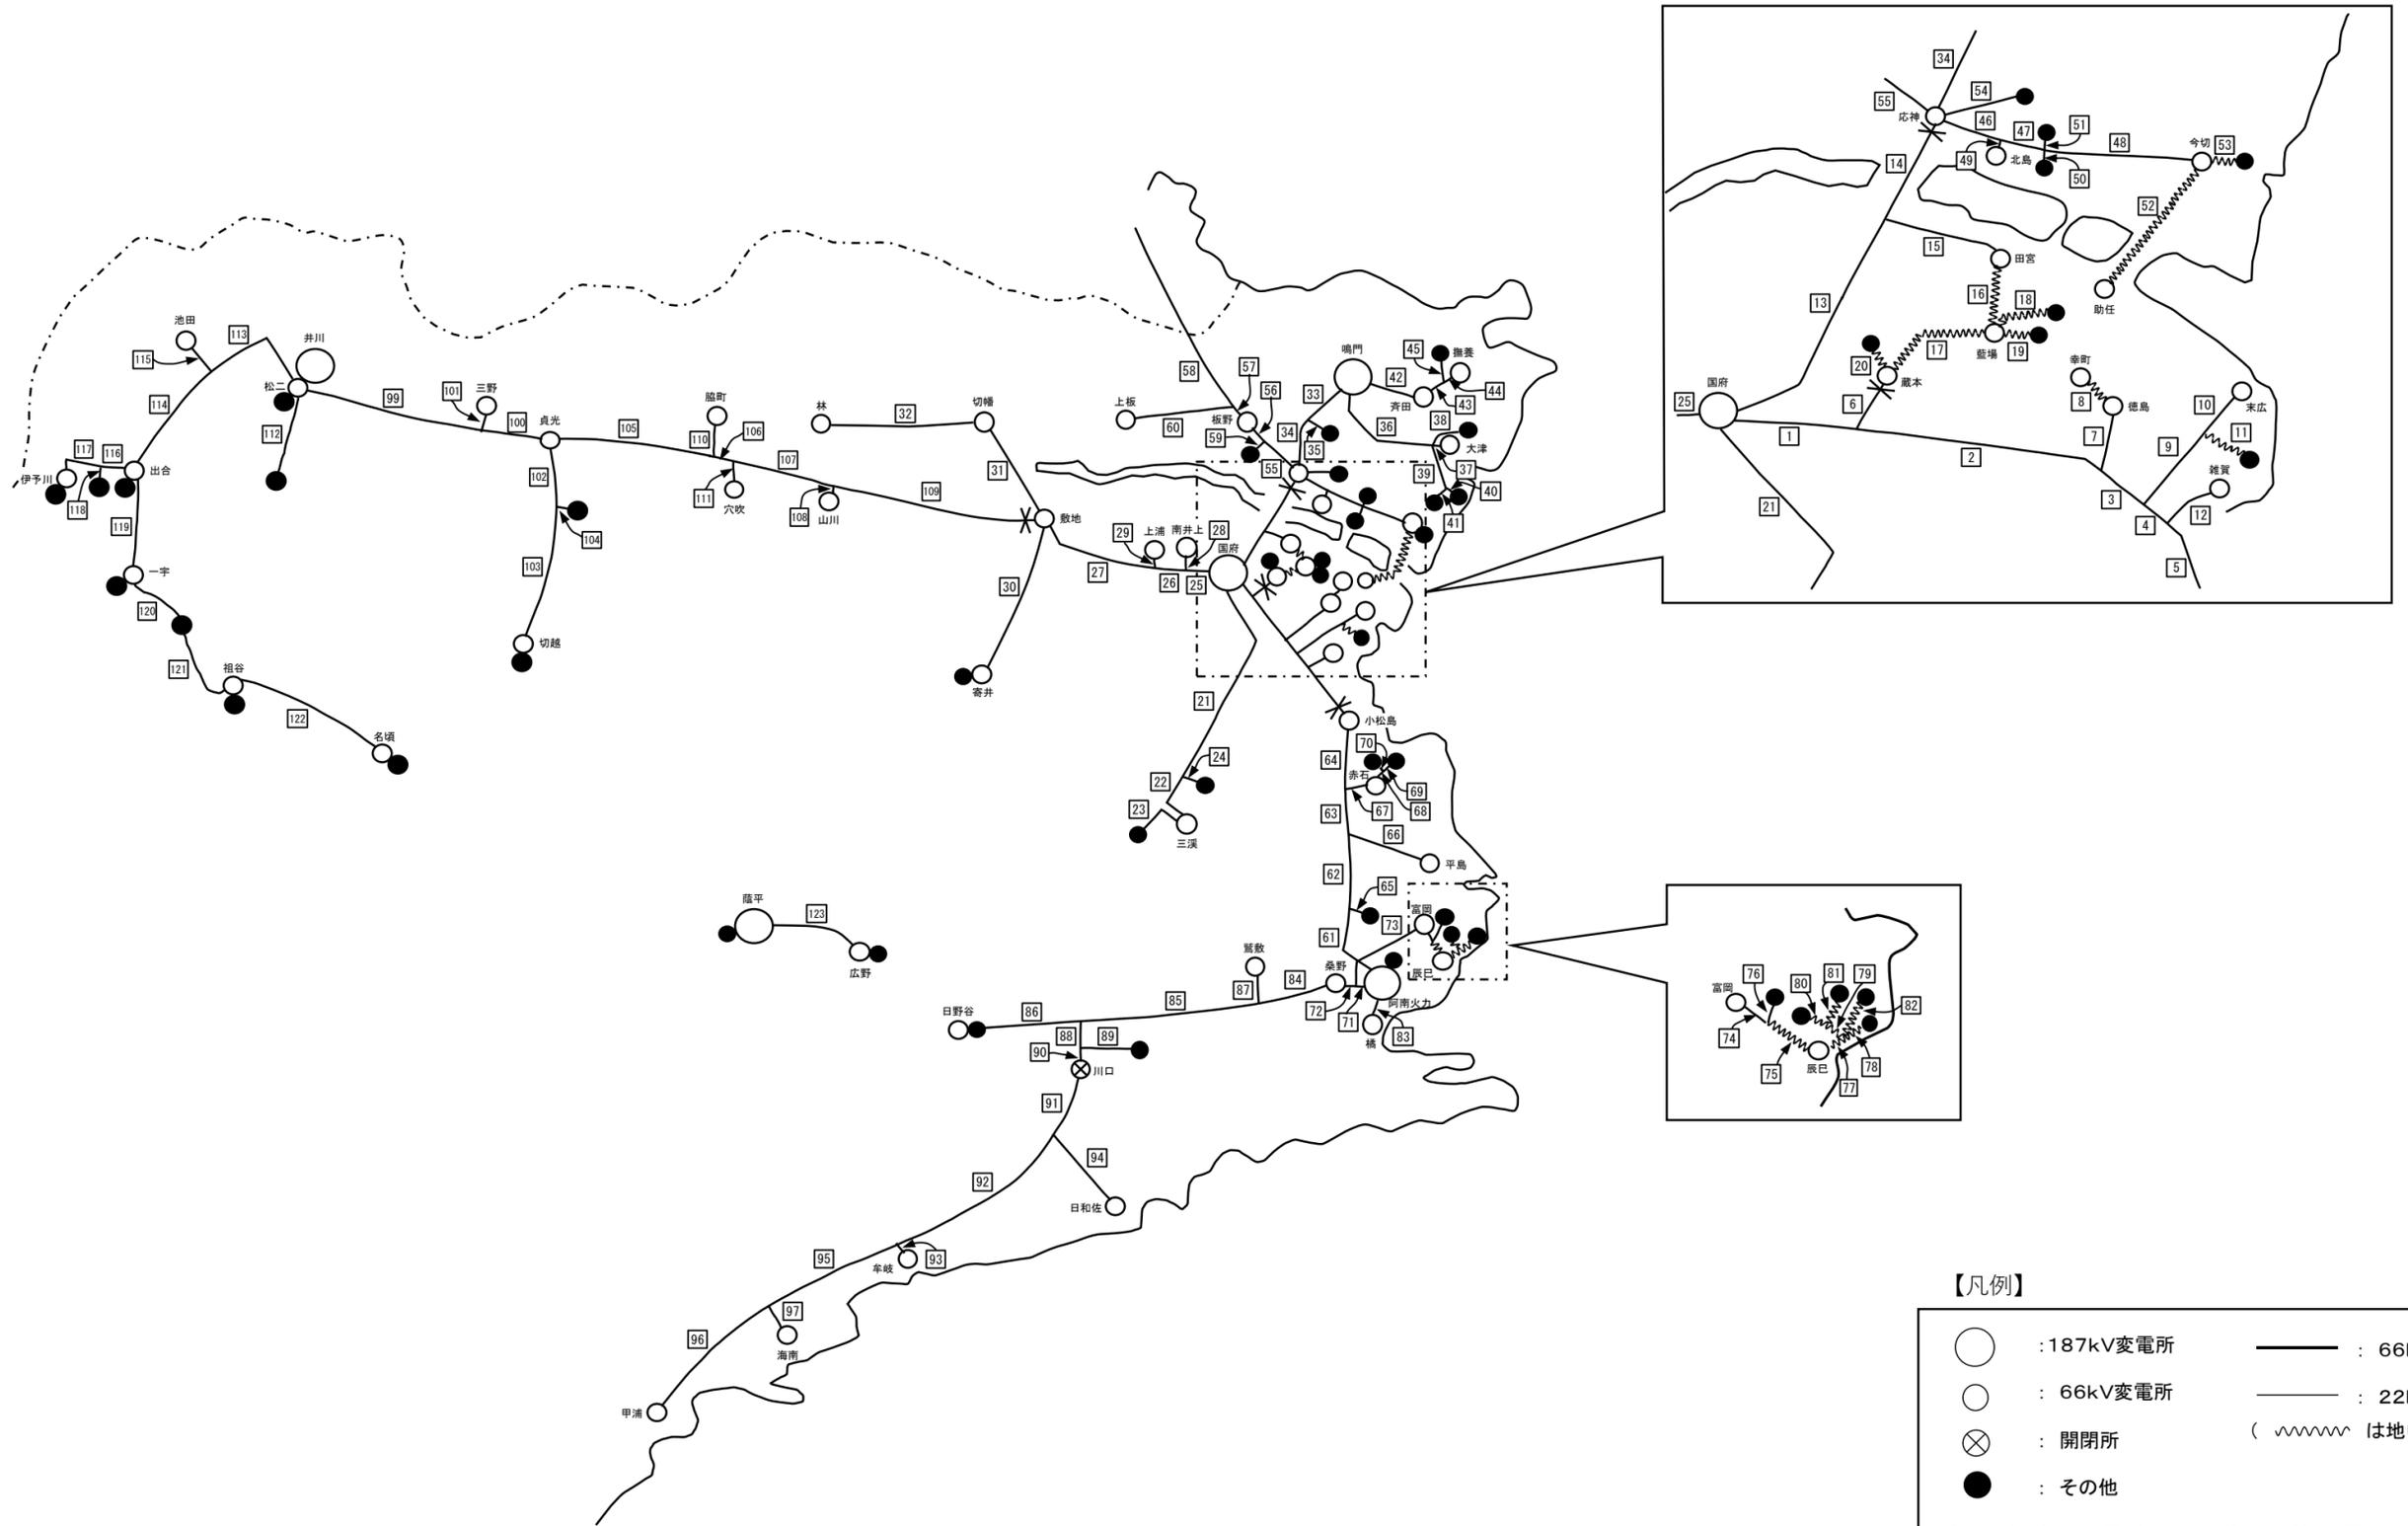


【凡例】

- : 187kV変電所
- : 66kV変電所
- ⊗ : 開閉所
- : その他
- : 66kV送電線
- : 22kV送電線
- (~~~~) : 地中線を表す

[□内数値は送電線番号、○内数値は電気所番号を示す。]

系統構成(2022年度)

断面 : 2022年12月1日~2023年2月7日
 変更点 : 出合線π引込からT分岐に変更

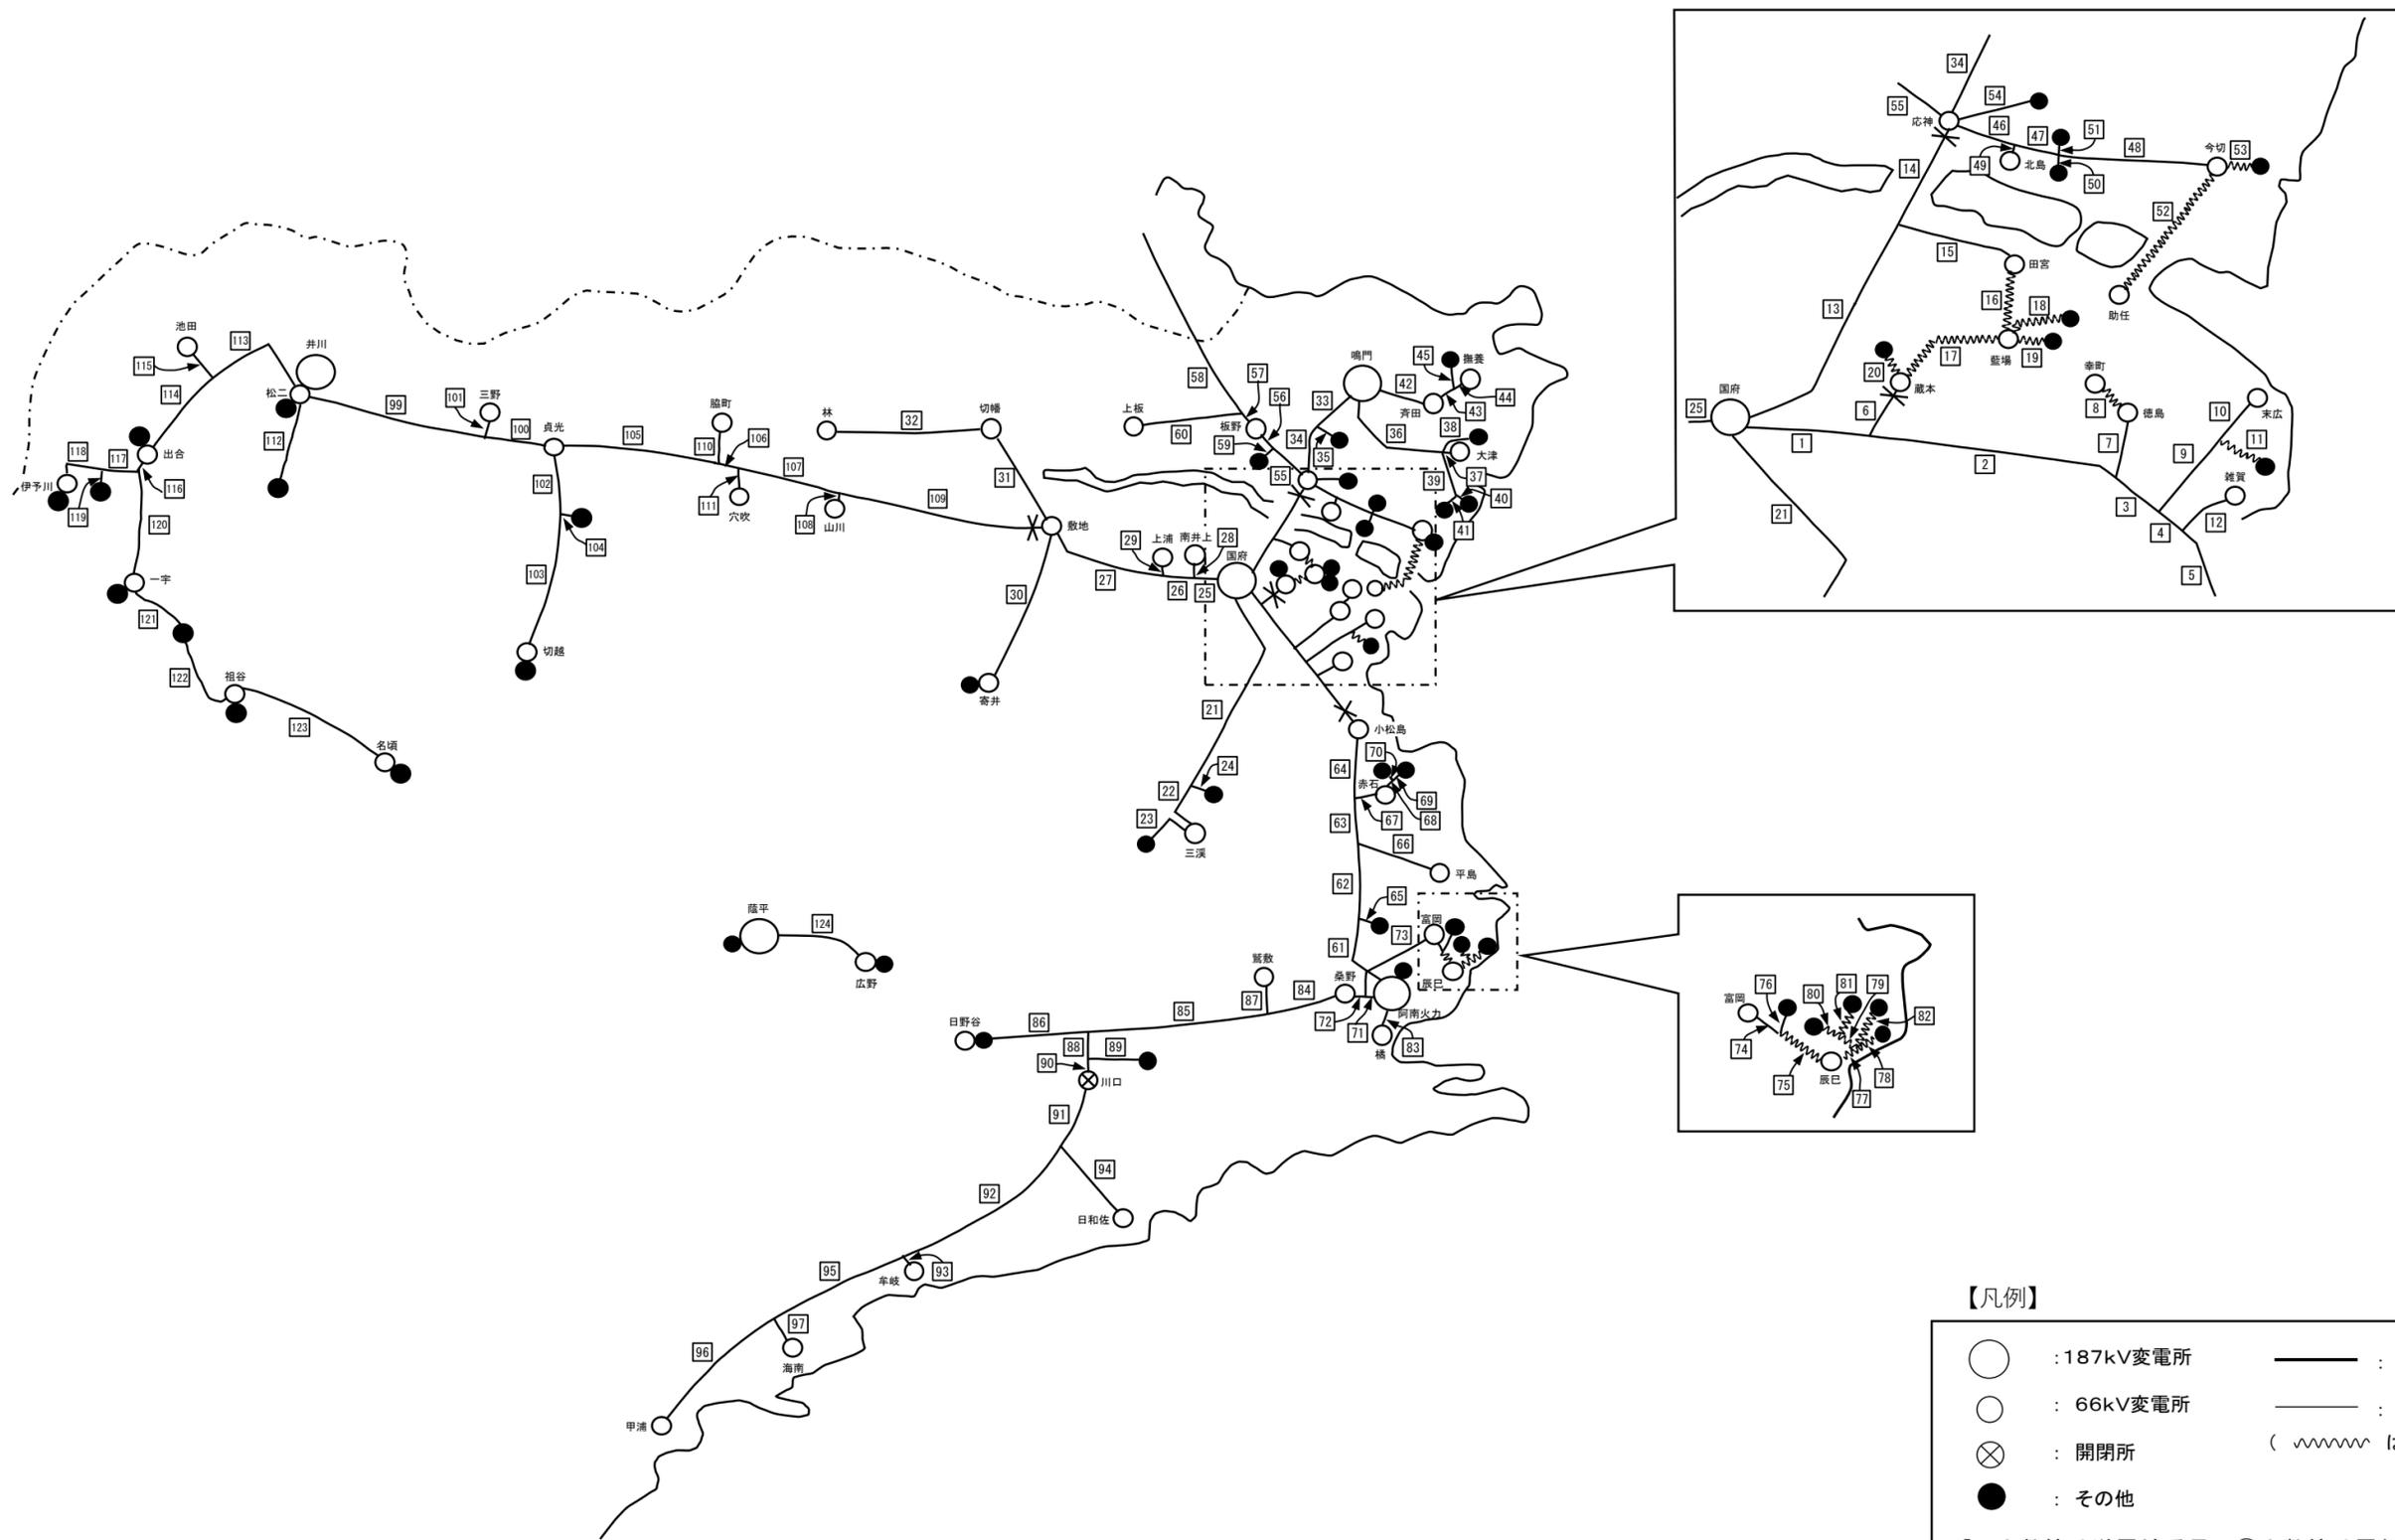

【凡例】


○ (large)	: 187kV変電所	—— (thick)	: 66kV送電線
○ (small)	: 66kV変電所	—— (thin)	: 22kV送電線
⊗	: 開閉所	(~~~~~)	: 地中線を表す
●	: その他		

[□内数値は送電線番号、○内数値は電気所番号を示す。]

系統構成(2022年度)

断面 : 2023年2月7日以降)

変更点 : 小松島変電所の系統開放点変更

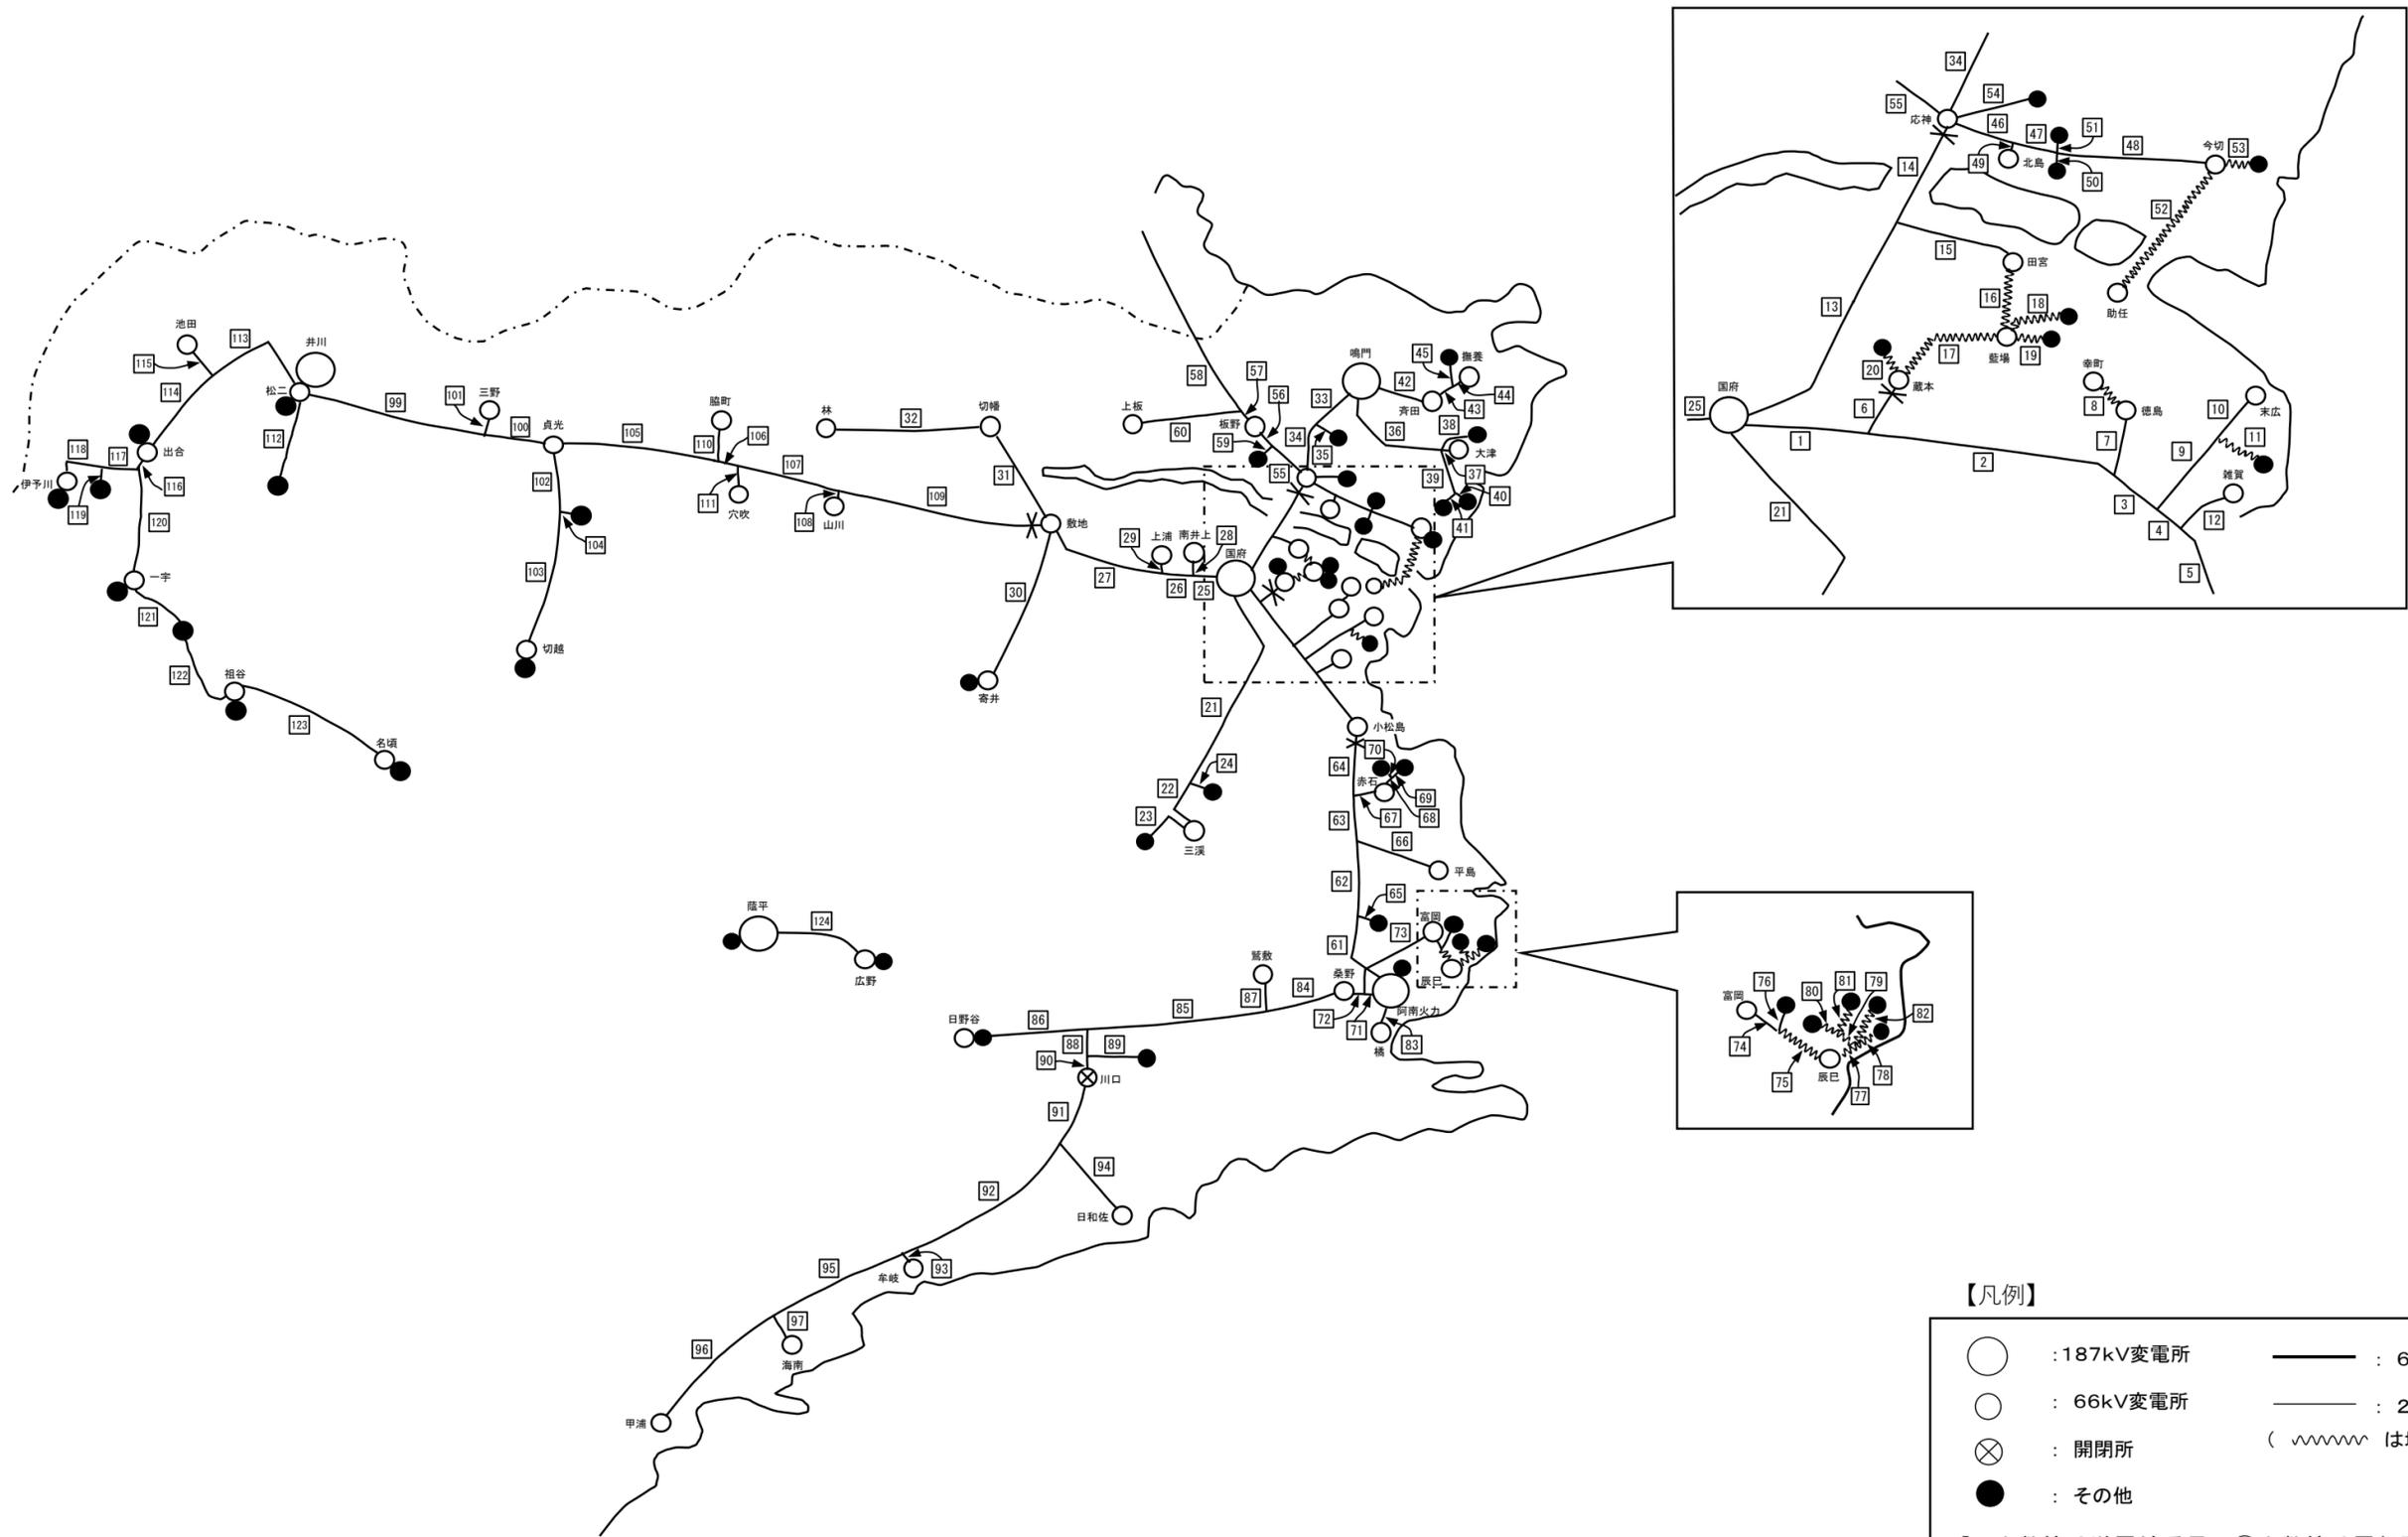

【凡例】

○	: 187kV変電所	——	: 66kV送電線
○	: 66kV変電所	——	: 22kV送電線
⊗	: 開閉所	(~~~~~)	: 地中線を表す
●	: その他		

[□内数値は送電線番号、○内数値は電気所番号を示す。]