


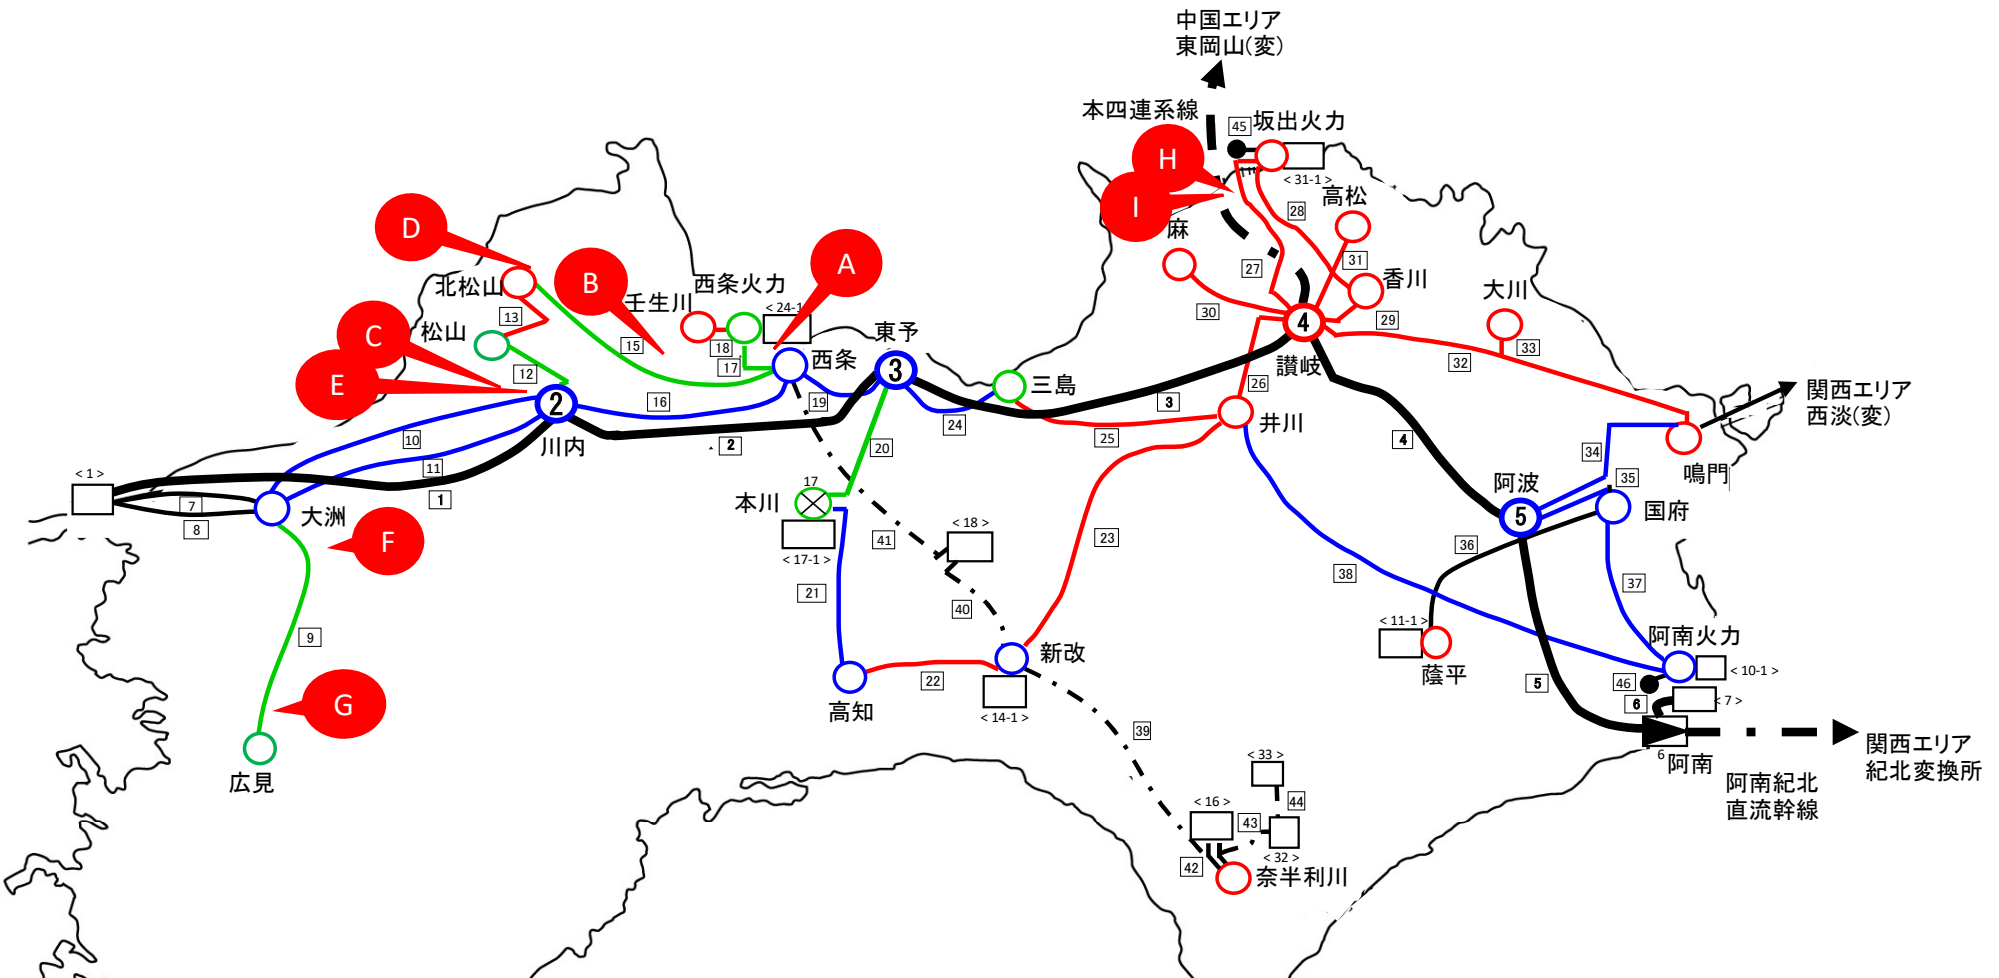

【凡例】

	: 発電所
	: 直流変換所
	: 187kV開閉所
	: 500kV変電所※
	: 187kV変電所※
	: その他
	: 500kV送電線
	: 187kV送電線
	: 他社設備

【空き容量 (MW)】

	: 300MW未満		: 300MW未満
	: 300~500MW		: 300~500MW
	: 500MW以上		: 500MW以上

※空き容量は187kV母線の空き容量を示す