

配管減肉に係る点検結果

プラント名：伊方発電所１号機

系 統 名		点検対象部位		肉厚管理実施部位		肉 厚 管 理 未実施部位	備 考
		当初計画	指示に基づ く確認後	点検済	点 検 未実施		
復水系統	主要点検部位	15	15	15	0	0	
	その他部位	500	500	321	179	0	
	小 計	515	515	336	179	0	
給水系統	主要点検部位	148	148	148	0	0	
	その他部位	60	60	59	1	0	
	小 計	208	208	207	1	0	
主蒸気系統 (蒸気系含む)	主要点検部位	4	4	4	0	0	
	その他部位	886	886	876	10	0	
	小 計	890	890	880	10	0	
抽気系統	主要点検部位	0	0	0	0	0	
	その他部位	61	61	61	0	0	
	小 計	61	61	61	0	0	
ドレン系統 (ベント系含む)	主要点検部位	175	175	175	0	0	
	その他部位	667	667	504	163	0	
	小 計	842	842	679	163	0	
合 計	主要点検部位	342	342	342	0	0	
	その他部位	2,174	2,174	1,821	353	0	
	合 計	2,516	2,516	2,163	353	0	

配管減肉に係る点検結果

プラント名：伊方発電所２号機


系 統 名		点検対象部位		肉厚管理実施部位		肉 厚 管 理 未実施部位	備 考
		当初計画	指示に基づ く確認後	点検済	点 検 未実施		
復水系統	主要点検部位	4	4	4	0	0	
	その他部位	450	450	343	107	0	
	小 計	454	454	347	107	0	
給水系統	主要点検部位	137	137	137	0	0	
	その他部位	48	48	48	0	0	
	小 計	185	185	185	0	0	
主蒸気系統 (蒸気系含む)	主要点検部位	18	18	18	0	0	
	その他部位	869	869	856	13	0	
	小 計	887	887	874	13	0	
抽気系統	主要点検部位	0	0	0	0	0	
	その他部位	58	58	58	0	0	
	小 計	58	58	58	0	0	
ドレン系統 (ベント系含む)	主要点検部位	168	168	168	0	0	
	その他部位	621	621	455	166	0	
	小 計	789	789	623	166	0	
合 計	主要点検部位	327	327	327	0	0	
	その他部位	2,046	2,046	1,760	286	0	
	合 計	2,373	2,373	2,087	286	0	

配管減肉に係る点検結果

プラント名：伊方発電所３号機

系 統 名		点検対象部位		肉厚管理実施部位		肉 厚 管 理 未実施部位	備 考
		当初計画	指示に基づ く確認後	点検済	点 検 未実施		
復水系統	主要点検部位	12	12	12	0	0	
	その他部位	282	282	144	138	0	
	小 計	294	294	156	138	0	
給水系統	主要点検部位	292	292	292	0	0	
	その他部位	26	26	0	26	0	
	小 計	318	318	292	26	0	
主蒸気系統 (蒸気系含む)	主要点検部位	4	4	4	0	0	
	その他部位	1,057	1,057	212	845	0	
	小 計	1,061	1,061	216	845	0	
抽気系統	主要点検部位	0	0	0	0	0	
	その他部位	87	87	87	0	0	
	小 計	87	87	87	0	0	
ドレン系統 (ベント系含む)	主要点検部位	705	705	705	0	0	
	その他部位	1,735	1,735	992	743	0	
	小 計	2,440	2,440	1,697	743	0	
合 計	主要点検部位	1,013	1,013	1,013	0	0	
	その他部位	3,187	3,187	1,435	1,752	0	
	合 計	4,200	4,200	2,448	1,752	0	

(注) 本図は概略系統図を示す。

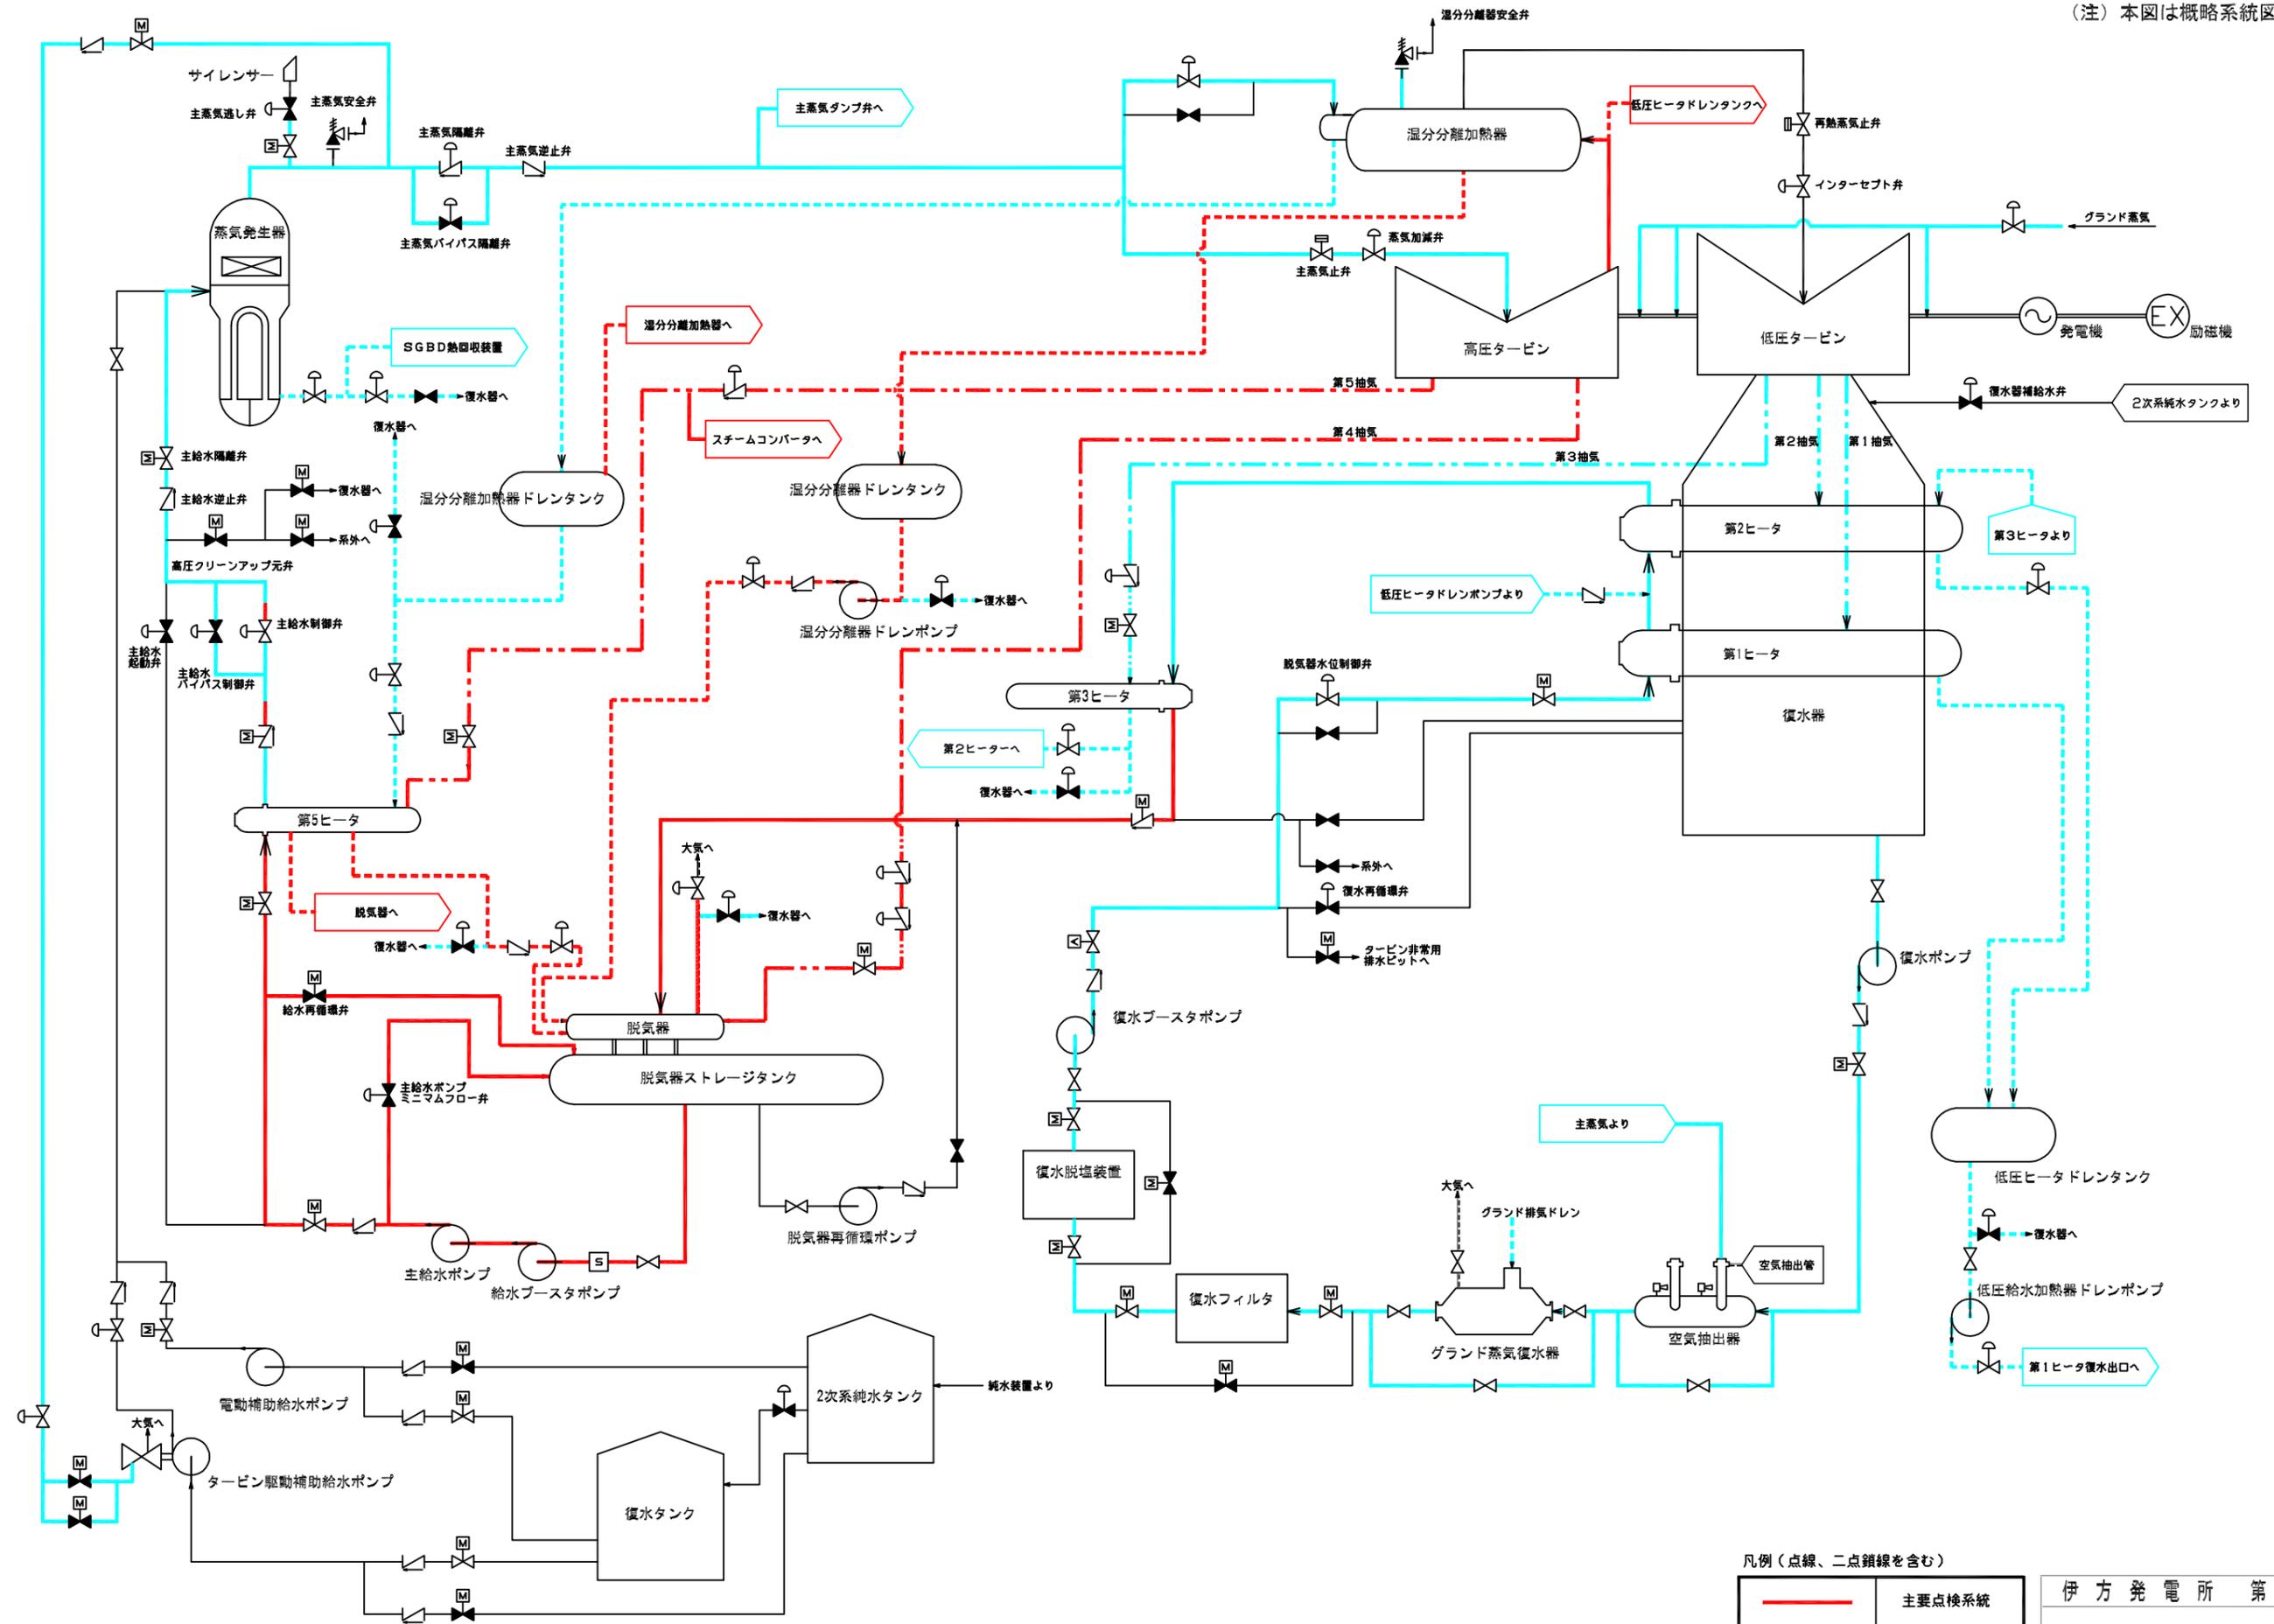


凡例(点線、二点鎖線を含む)

	主要点検系統
	その他

伊方発電所 第1号機

2次系総合系統図

(注) 本図は概略系統図を示す。

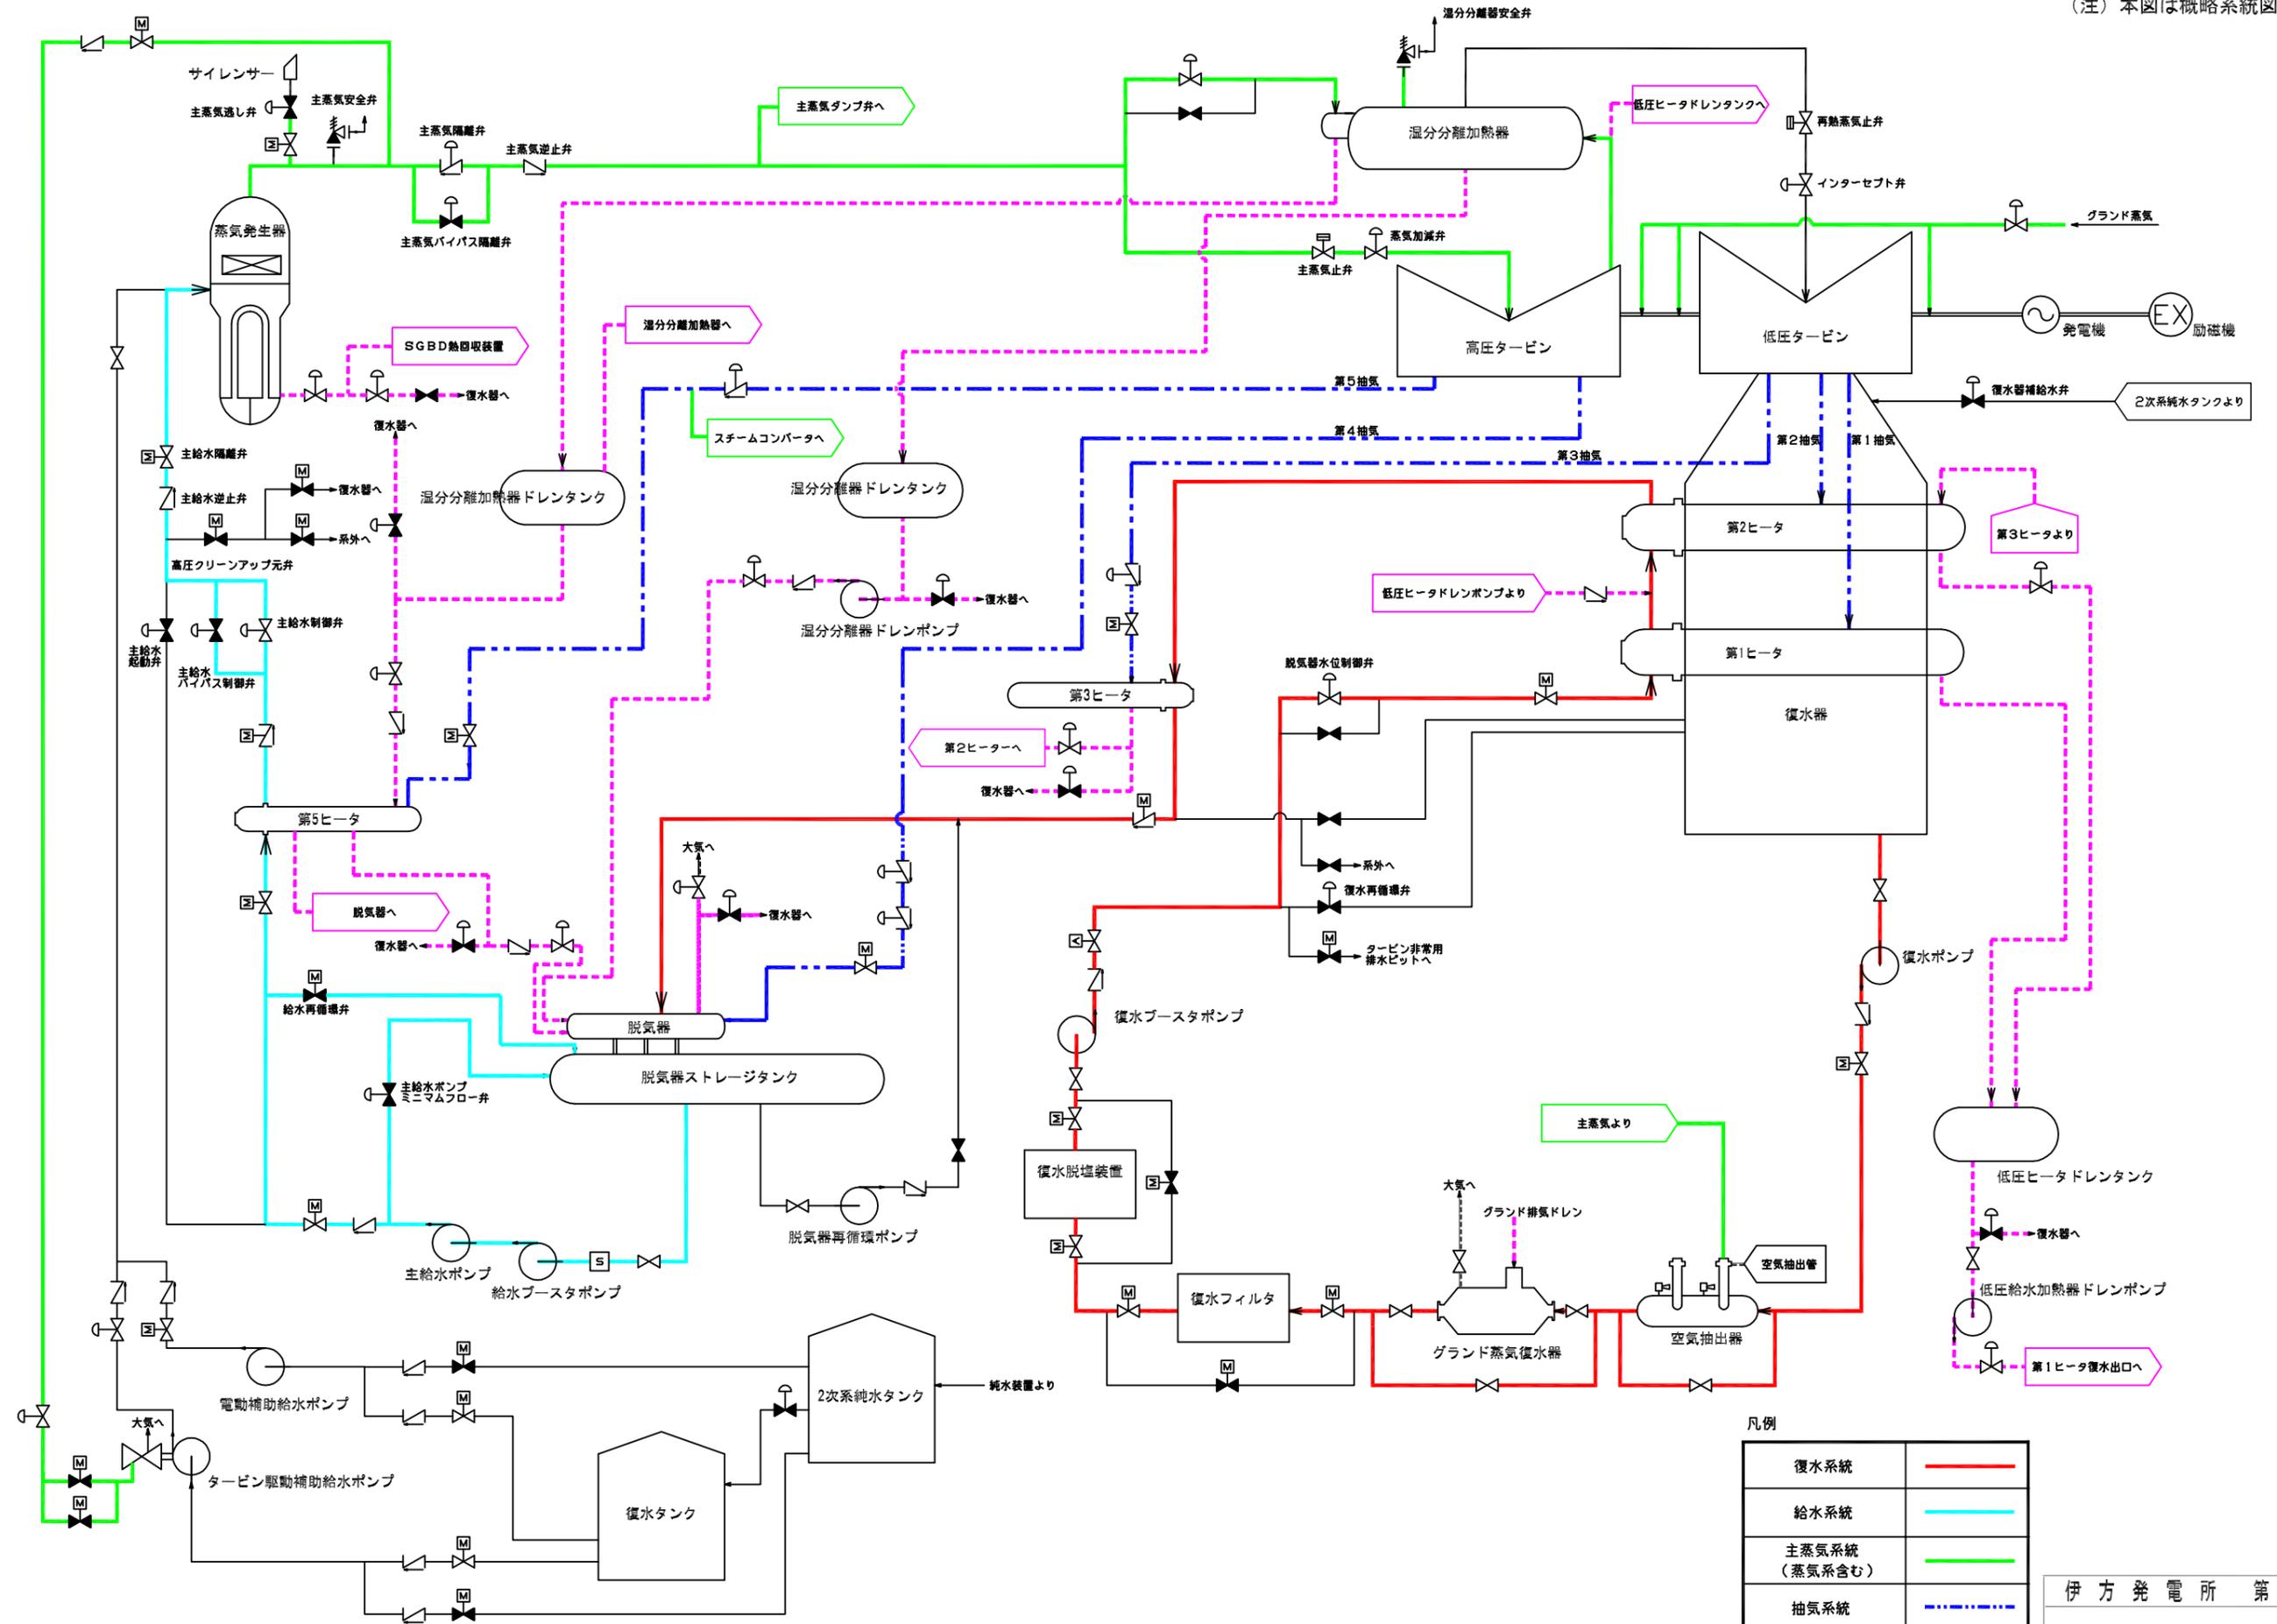


凡例

復水系統	— (Red line)
給水系統	— (Cyan line)
主蒸気系統 (蒸気系含む)	— (Green line)
抽気系統	— (Blue dashed line)
ドレン系統 (ベント系含む)	— (Magenta dashed line)

伊方発電所 第1号機

2次系総合系統図

(注) 本図は概略系統図を示す。

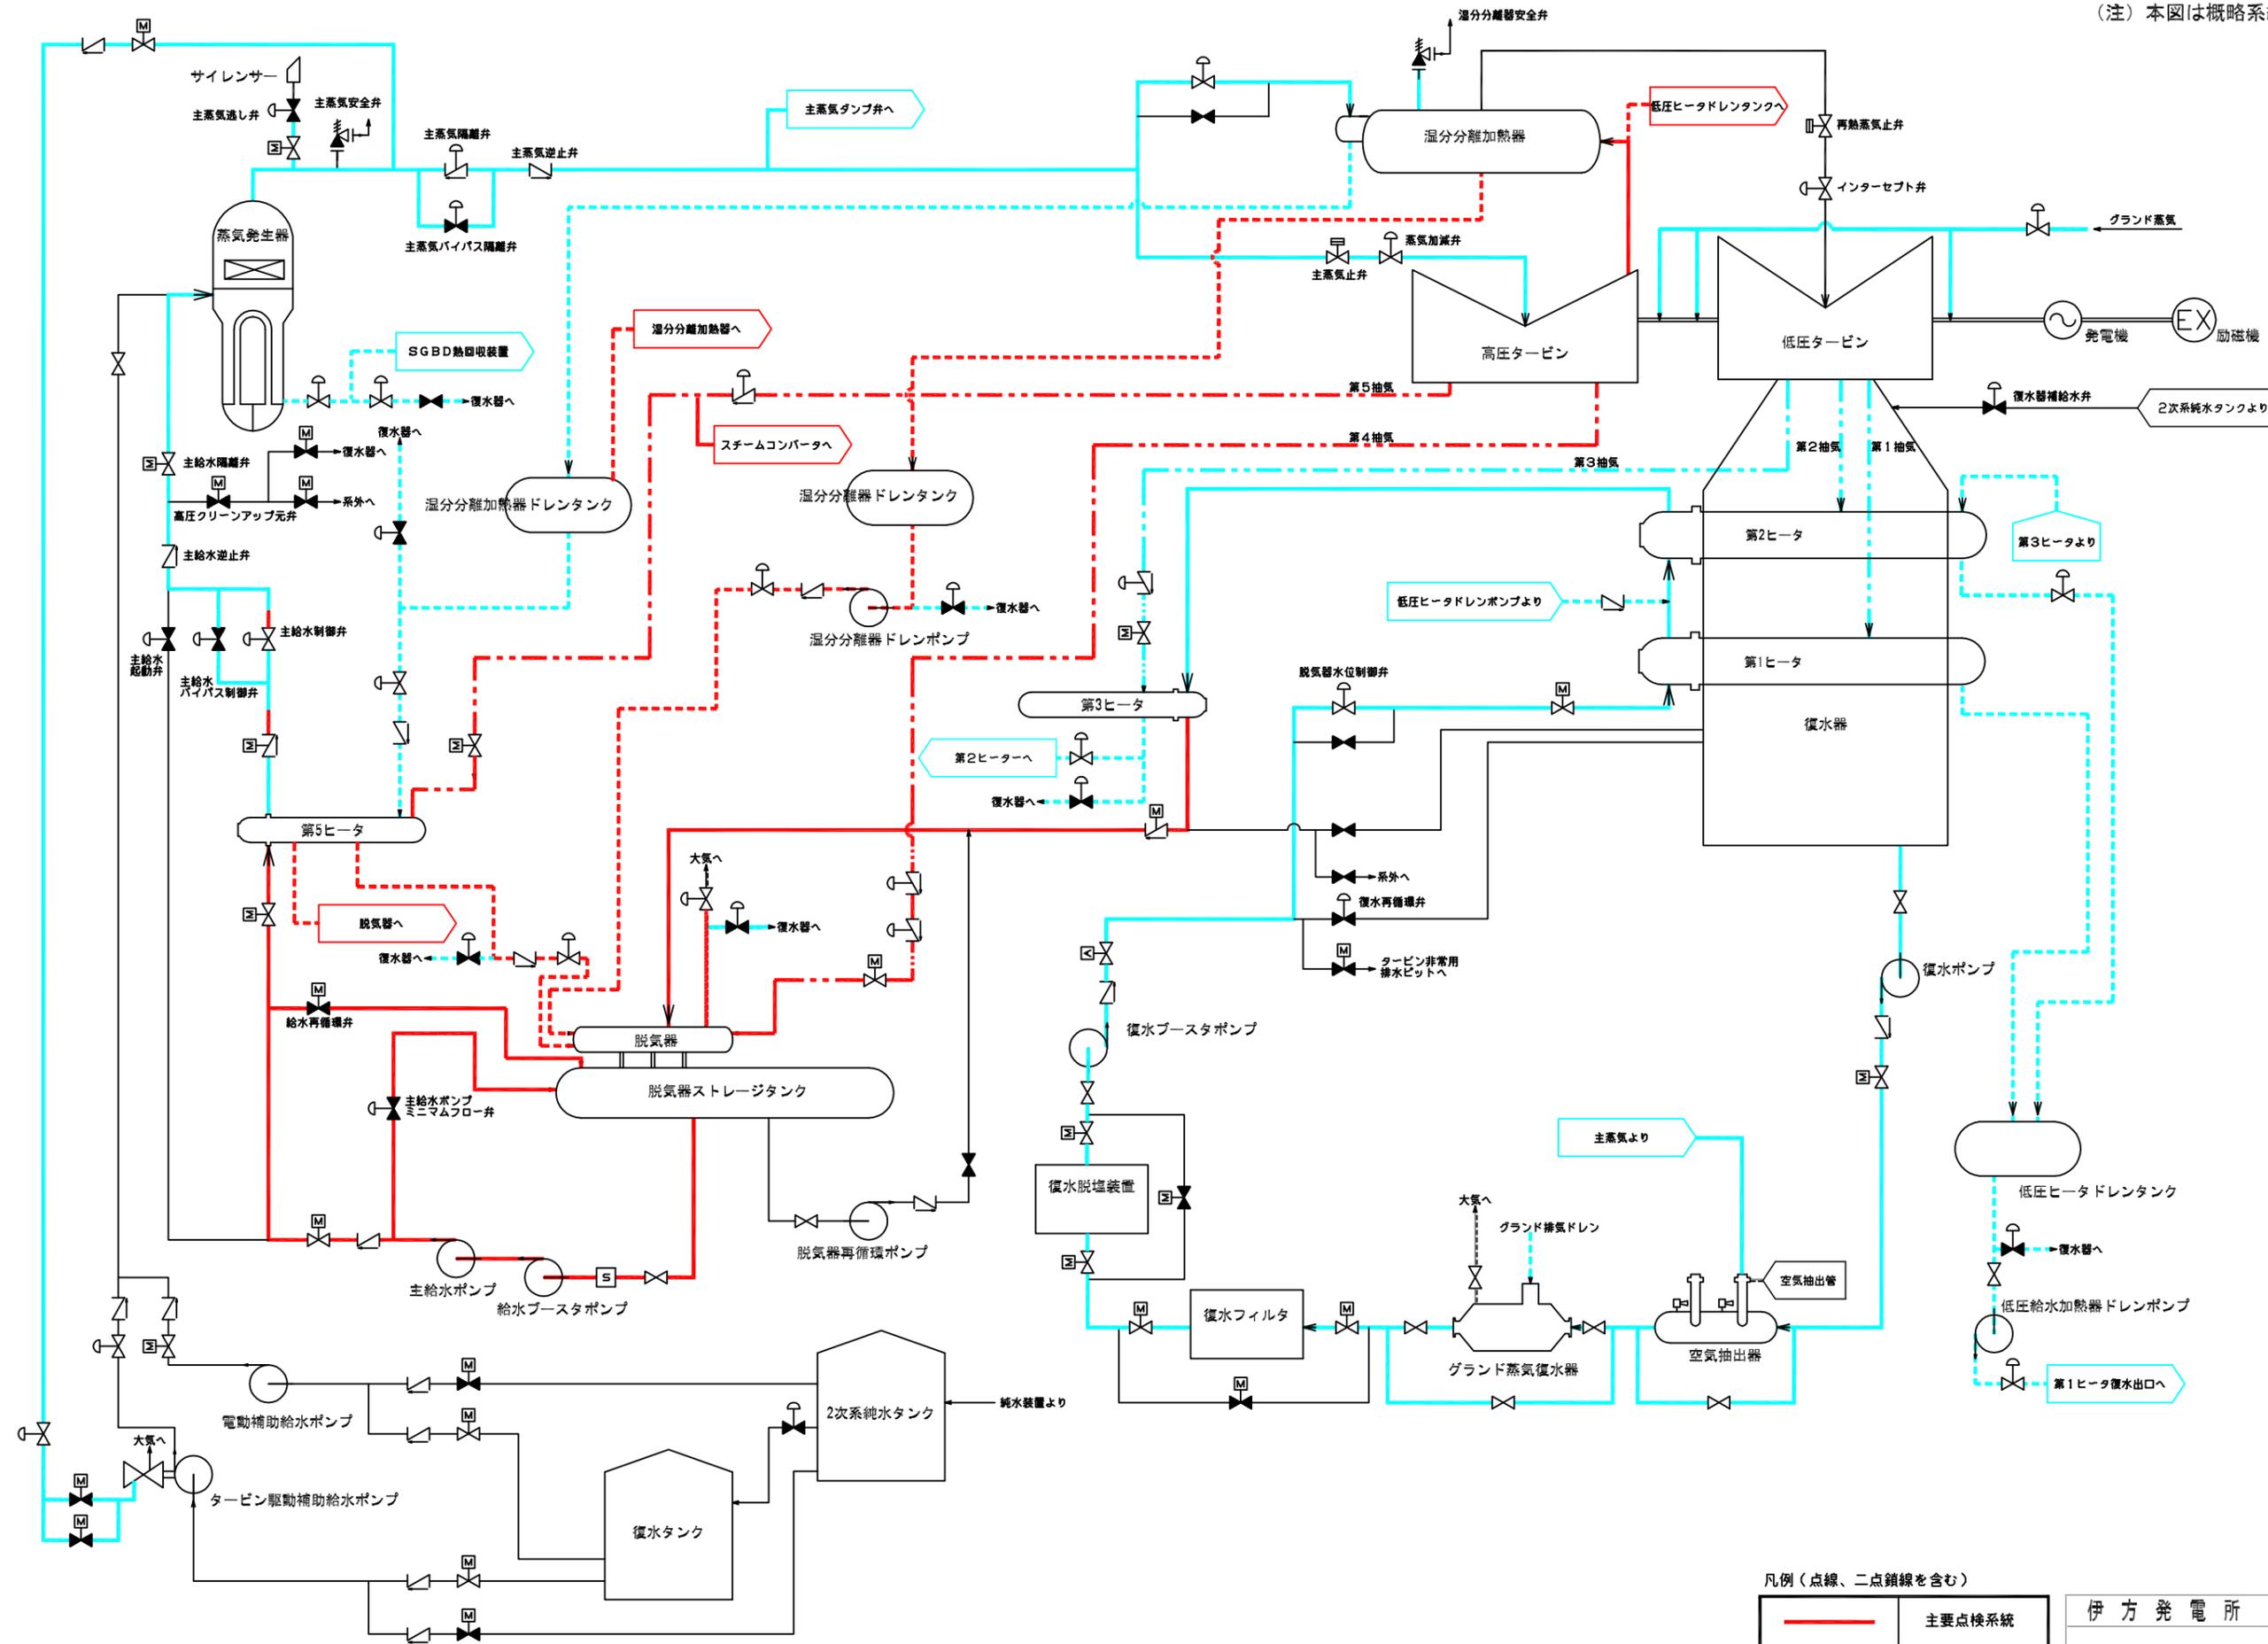


凡例 (点線、二点鎖線を含む)

—	主要点検系統
- - -	その他

伊方発電所 第2号機
2次系総合系統図

(注) 本図は概略系統図を示す。

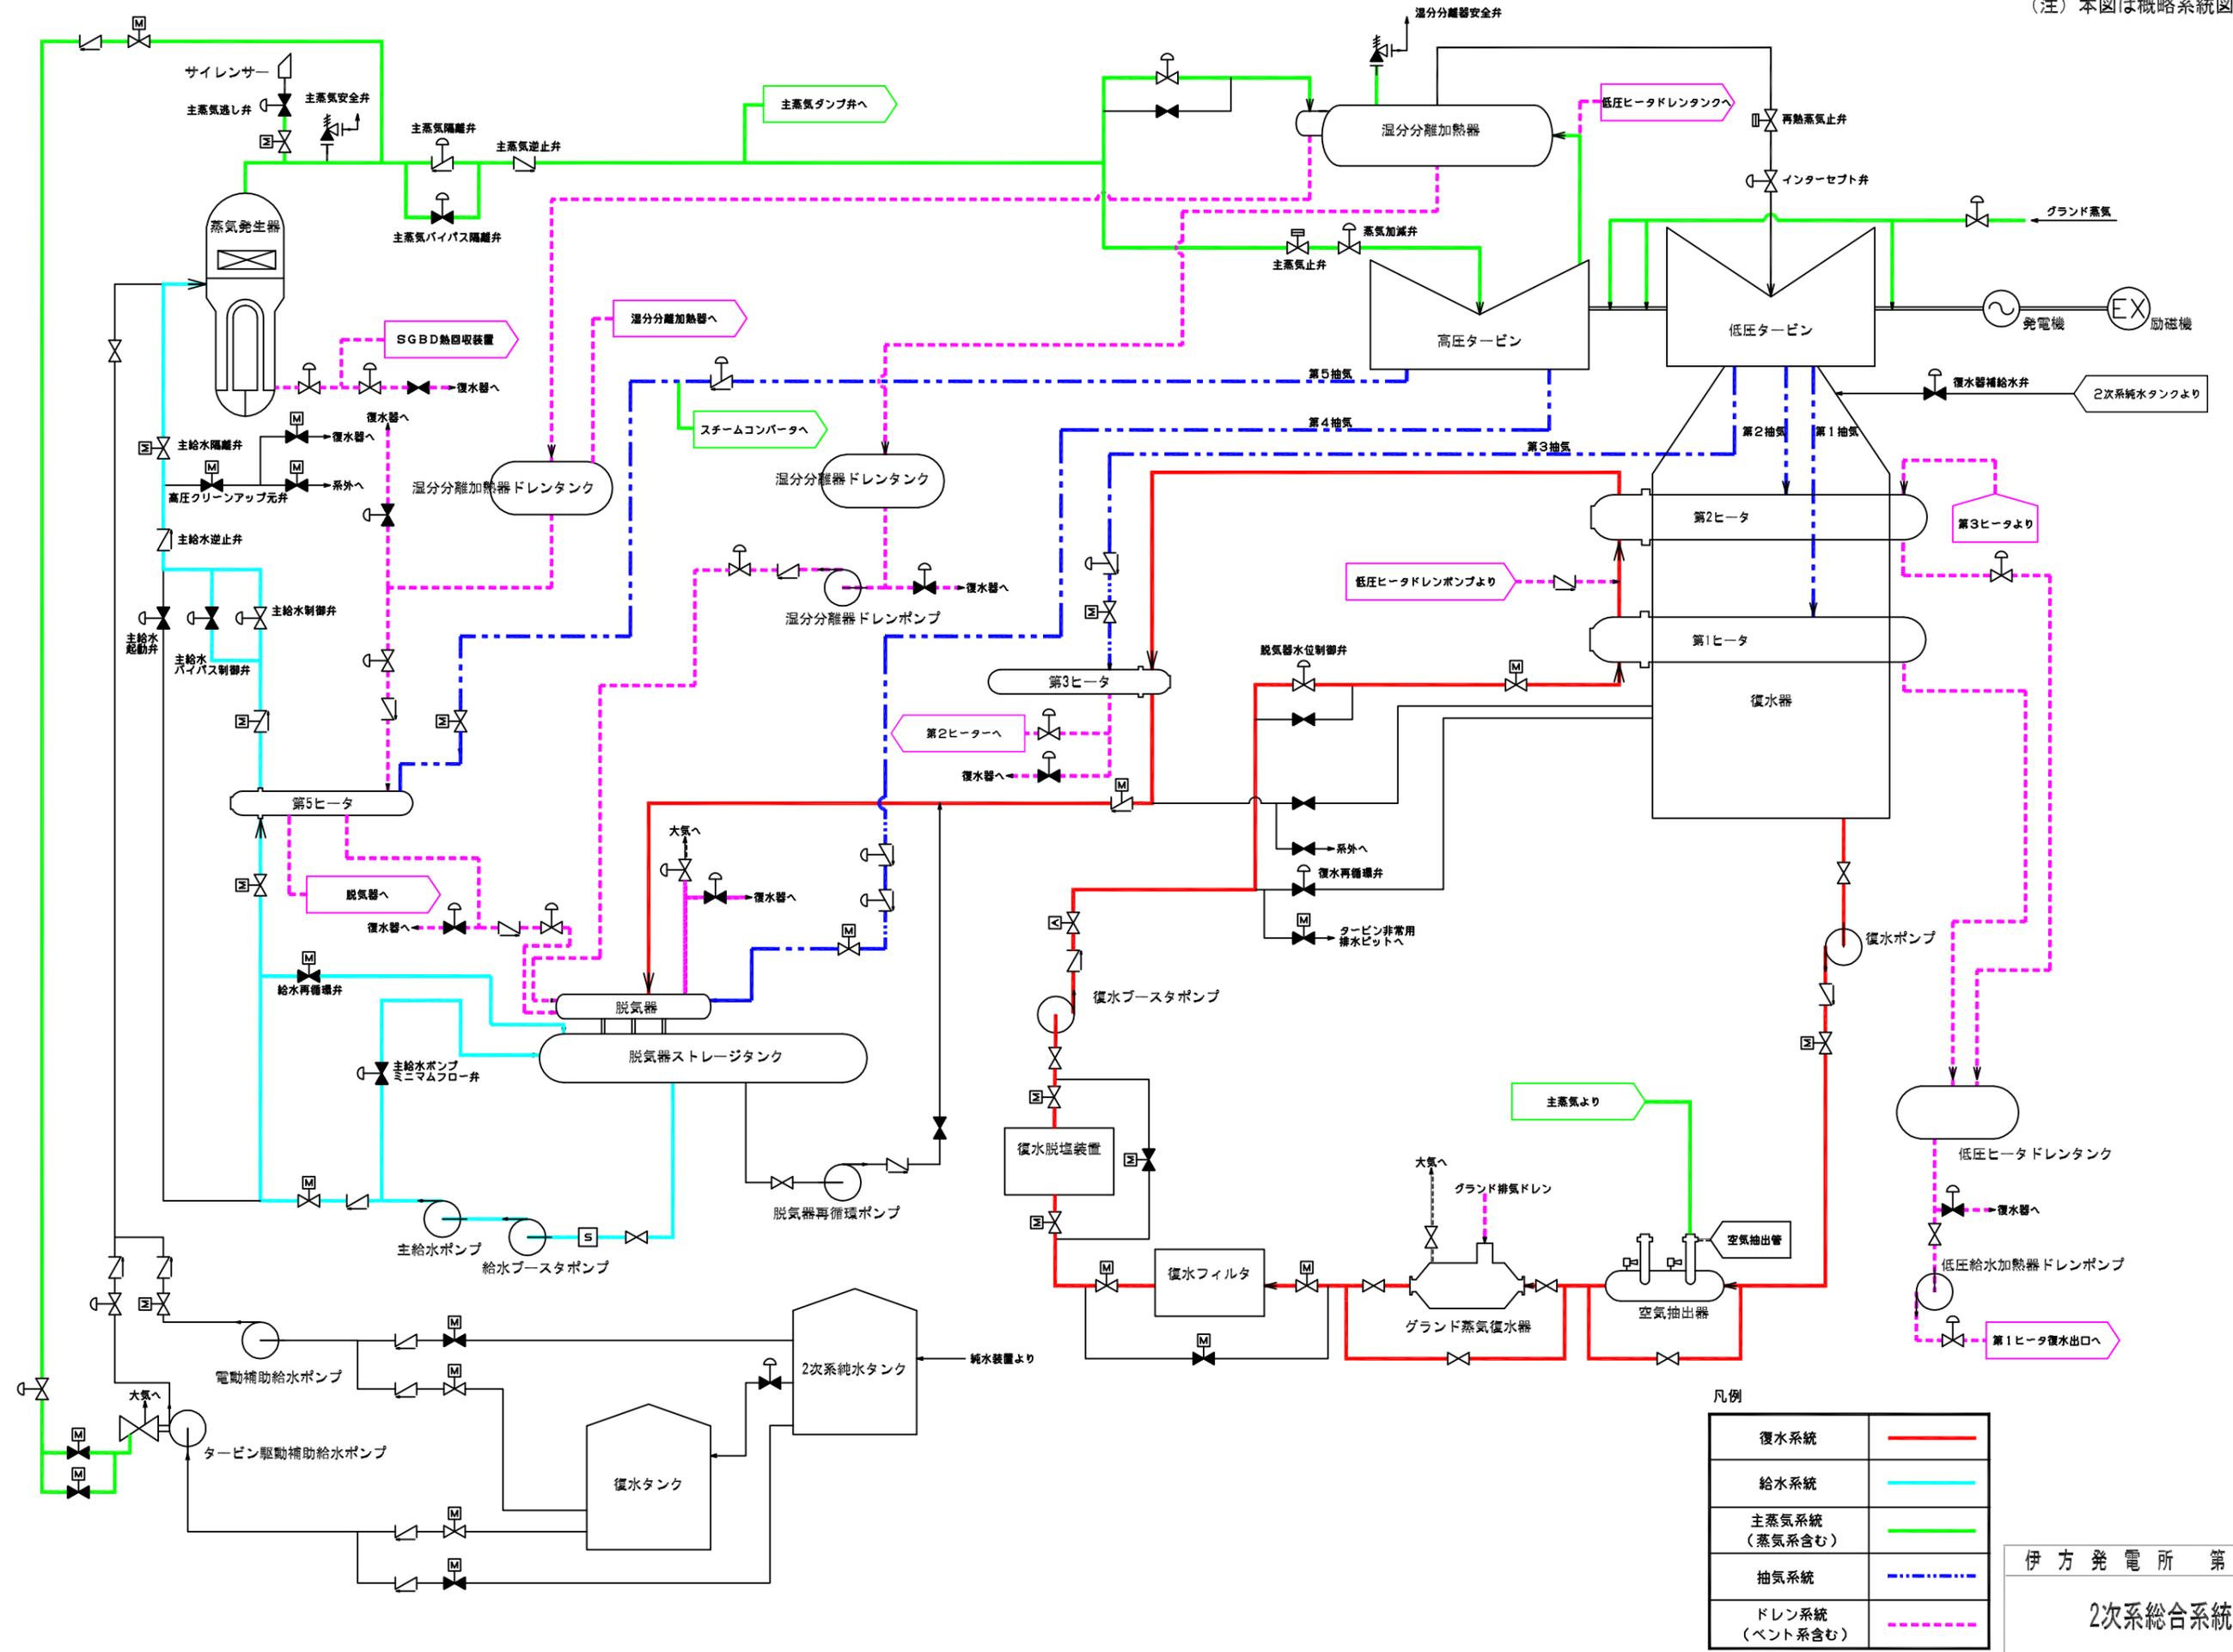


凡例

復水系統	— (Red line)
給水系統	— (Cyan line)
主蒸気系統 (蒸気系含む)	— (Green line)
抽気系統	— (Blue dashed line)
ドレン系統 (ベント系含む)	— (Magenta dashed line)

伊方発電所 第2号機

2次系総合系統図

(注) 本図は概略系統図を示す。

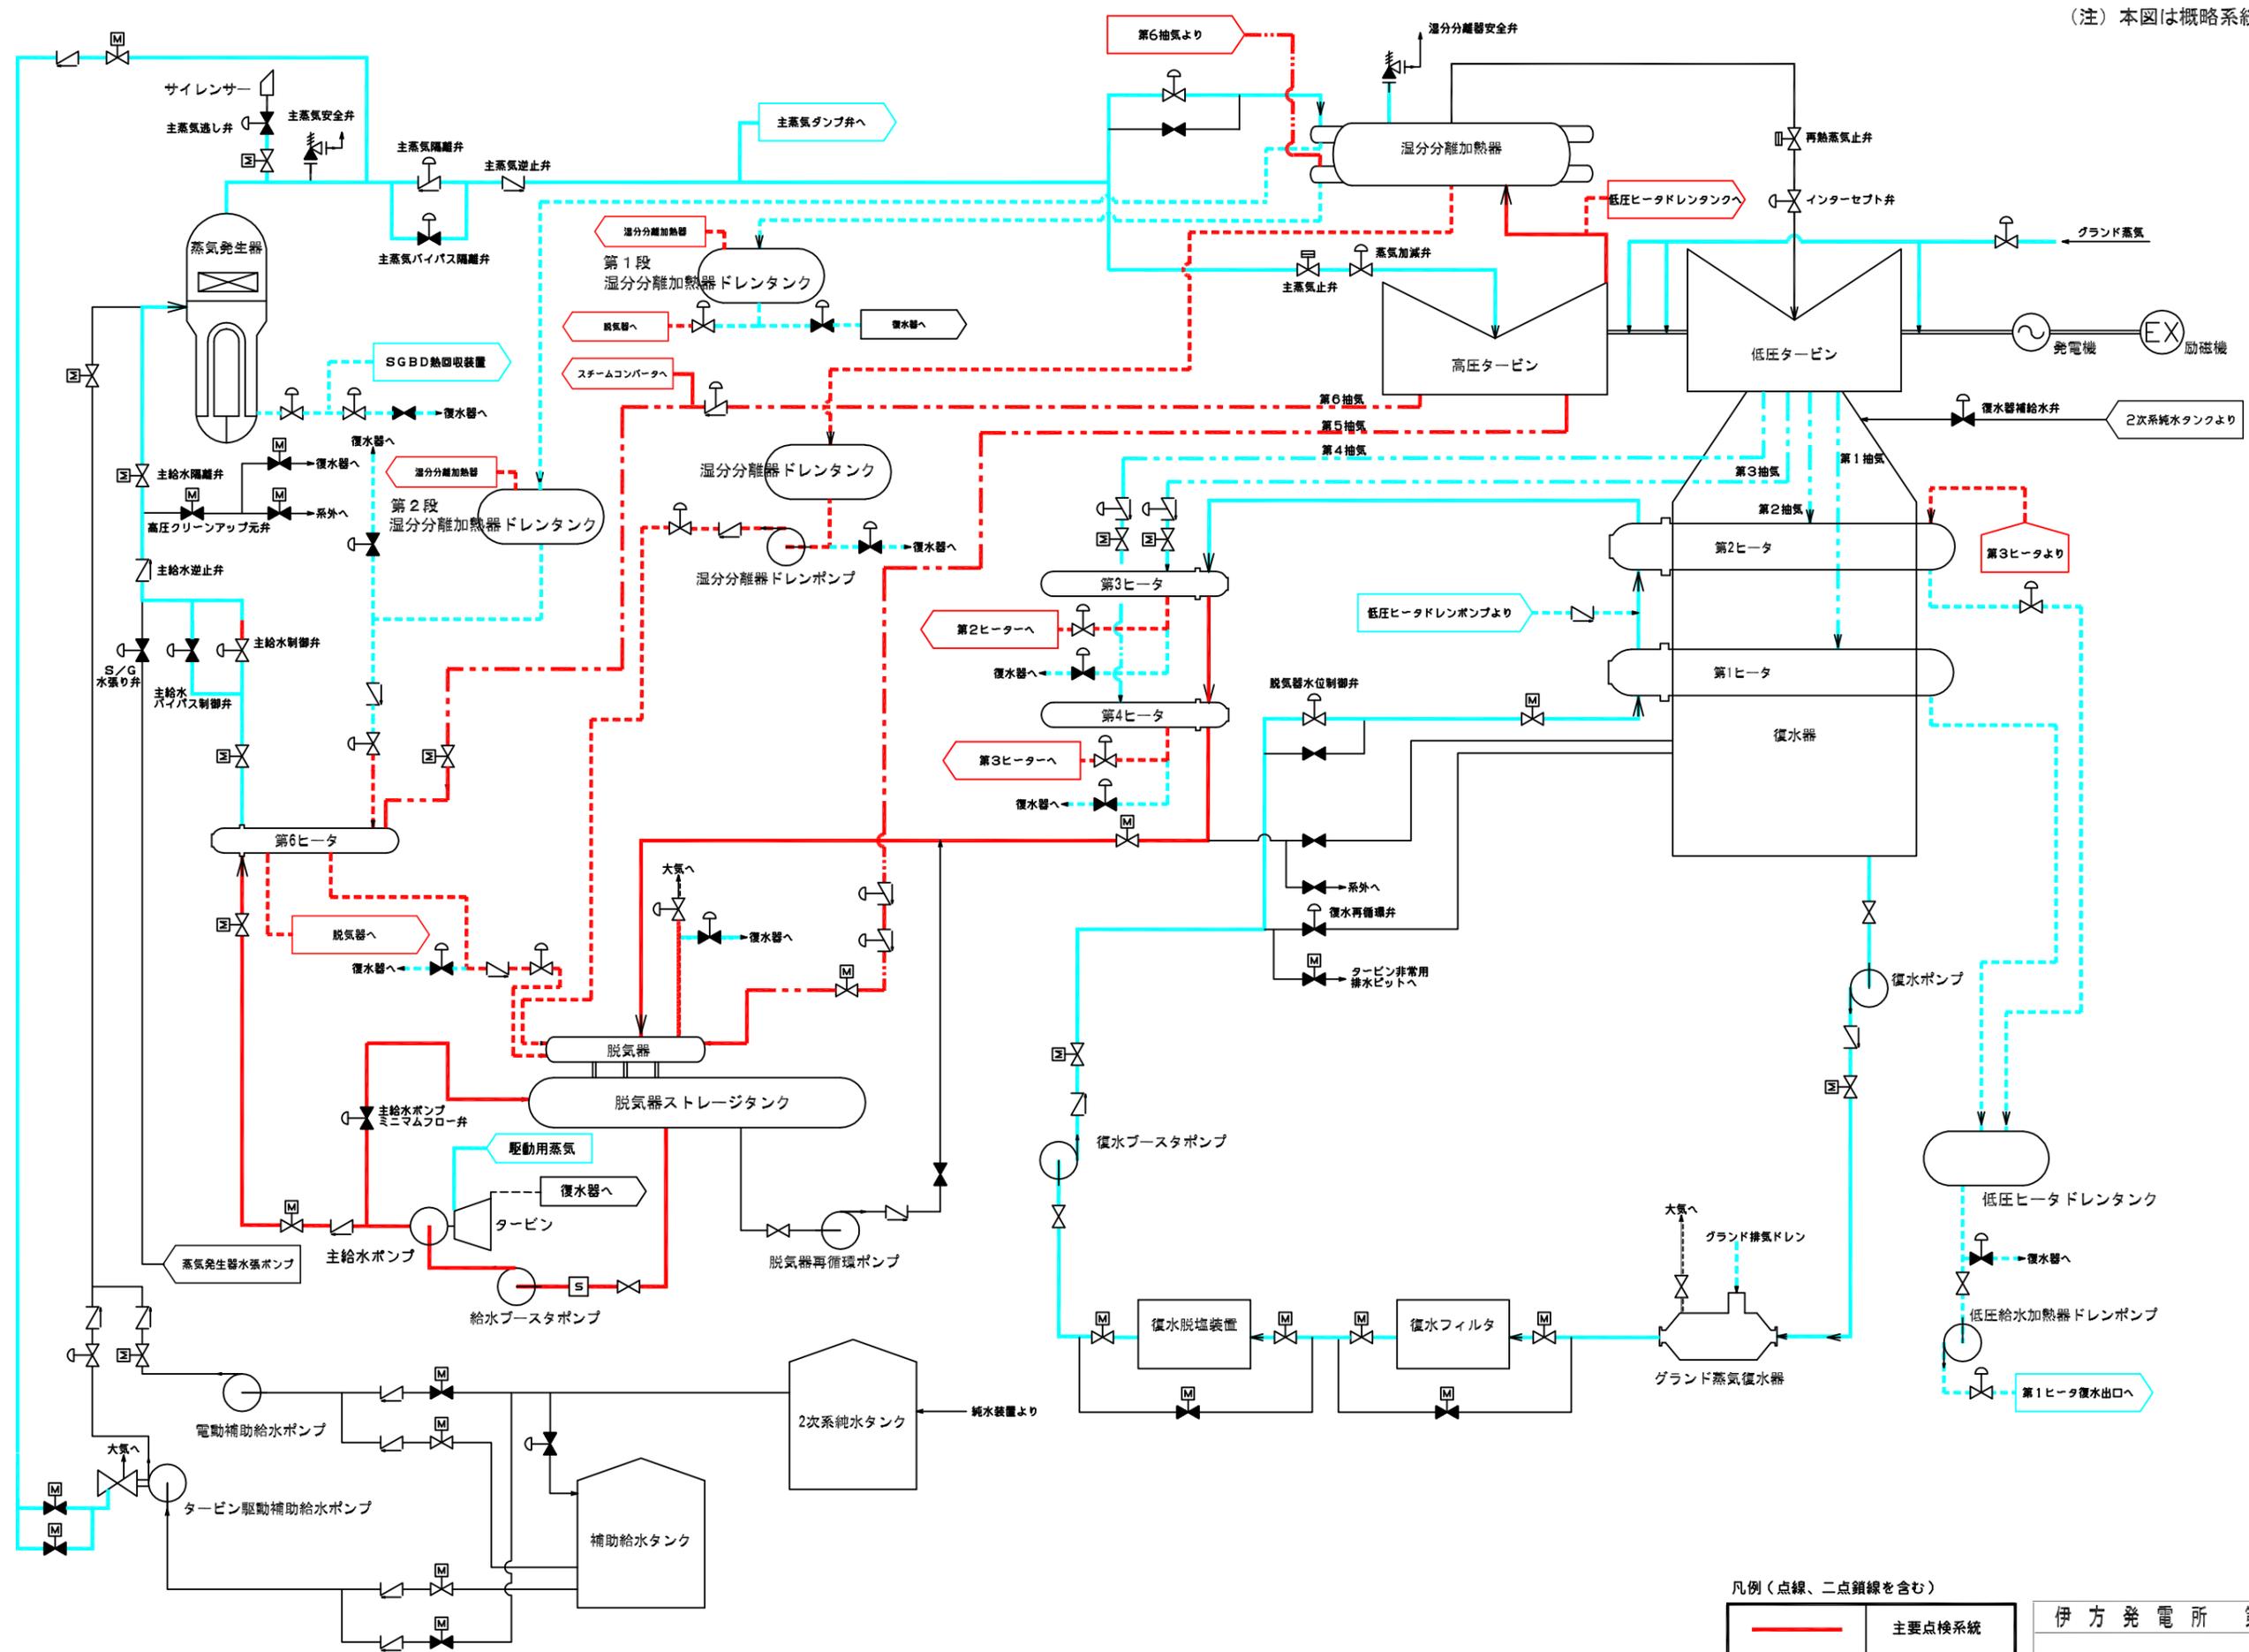


凡例 (点線、二点鎖線を含む)

—	主要点検系統
—	その他

伊方発電所 第3号機
2次系総合系統図

(注) 本図は概略系統図を示す。

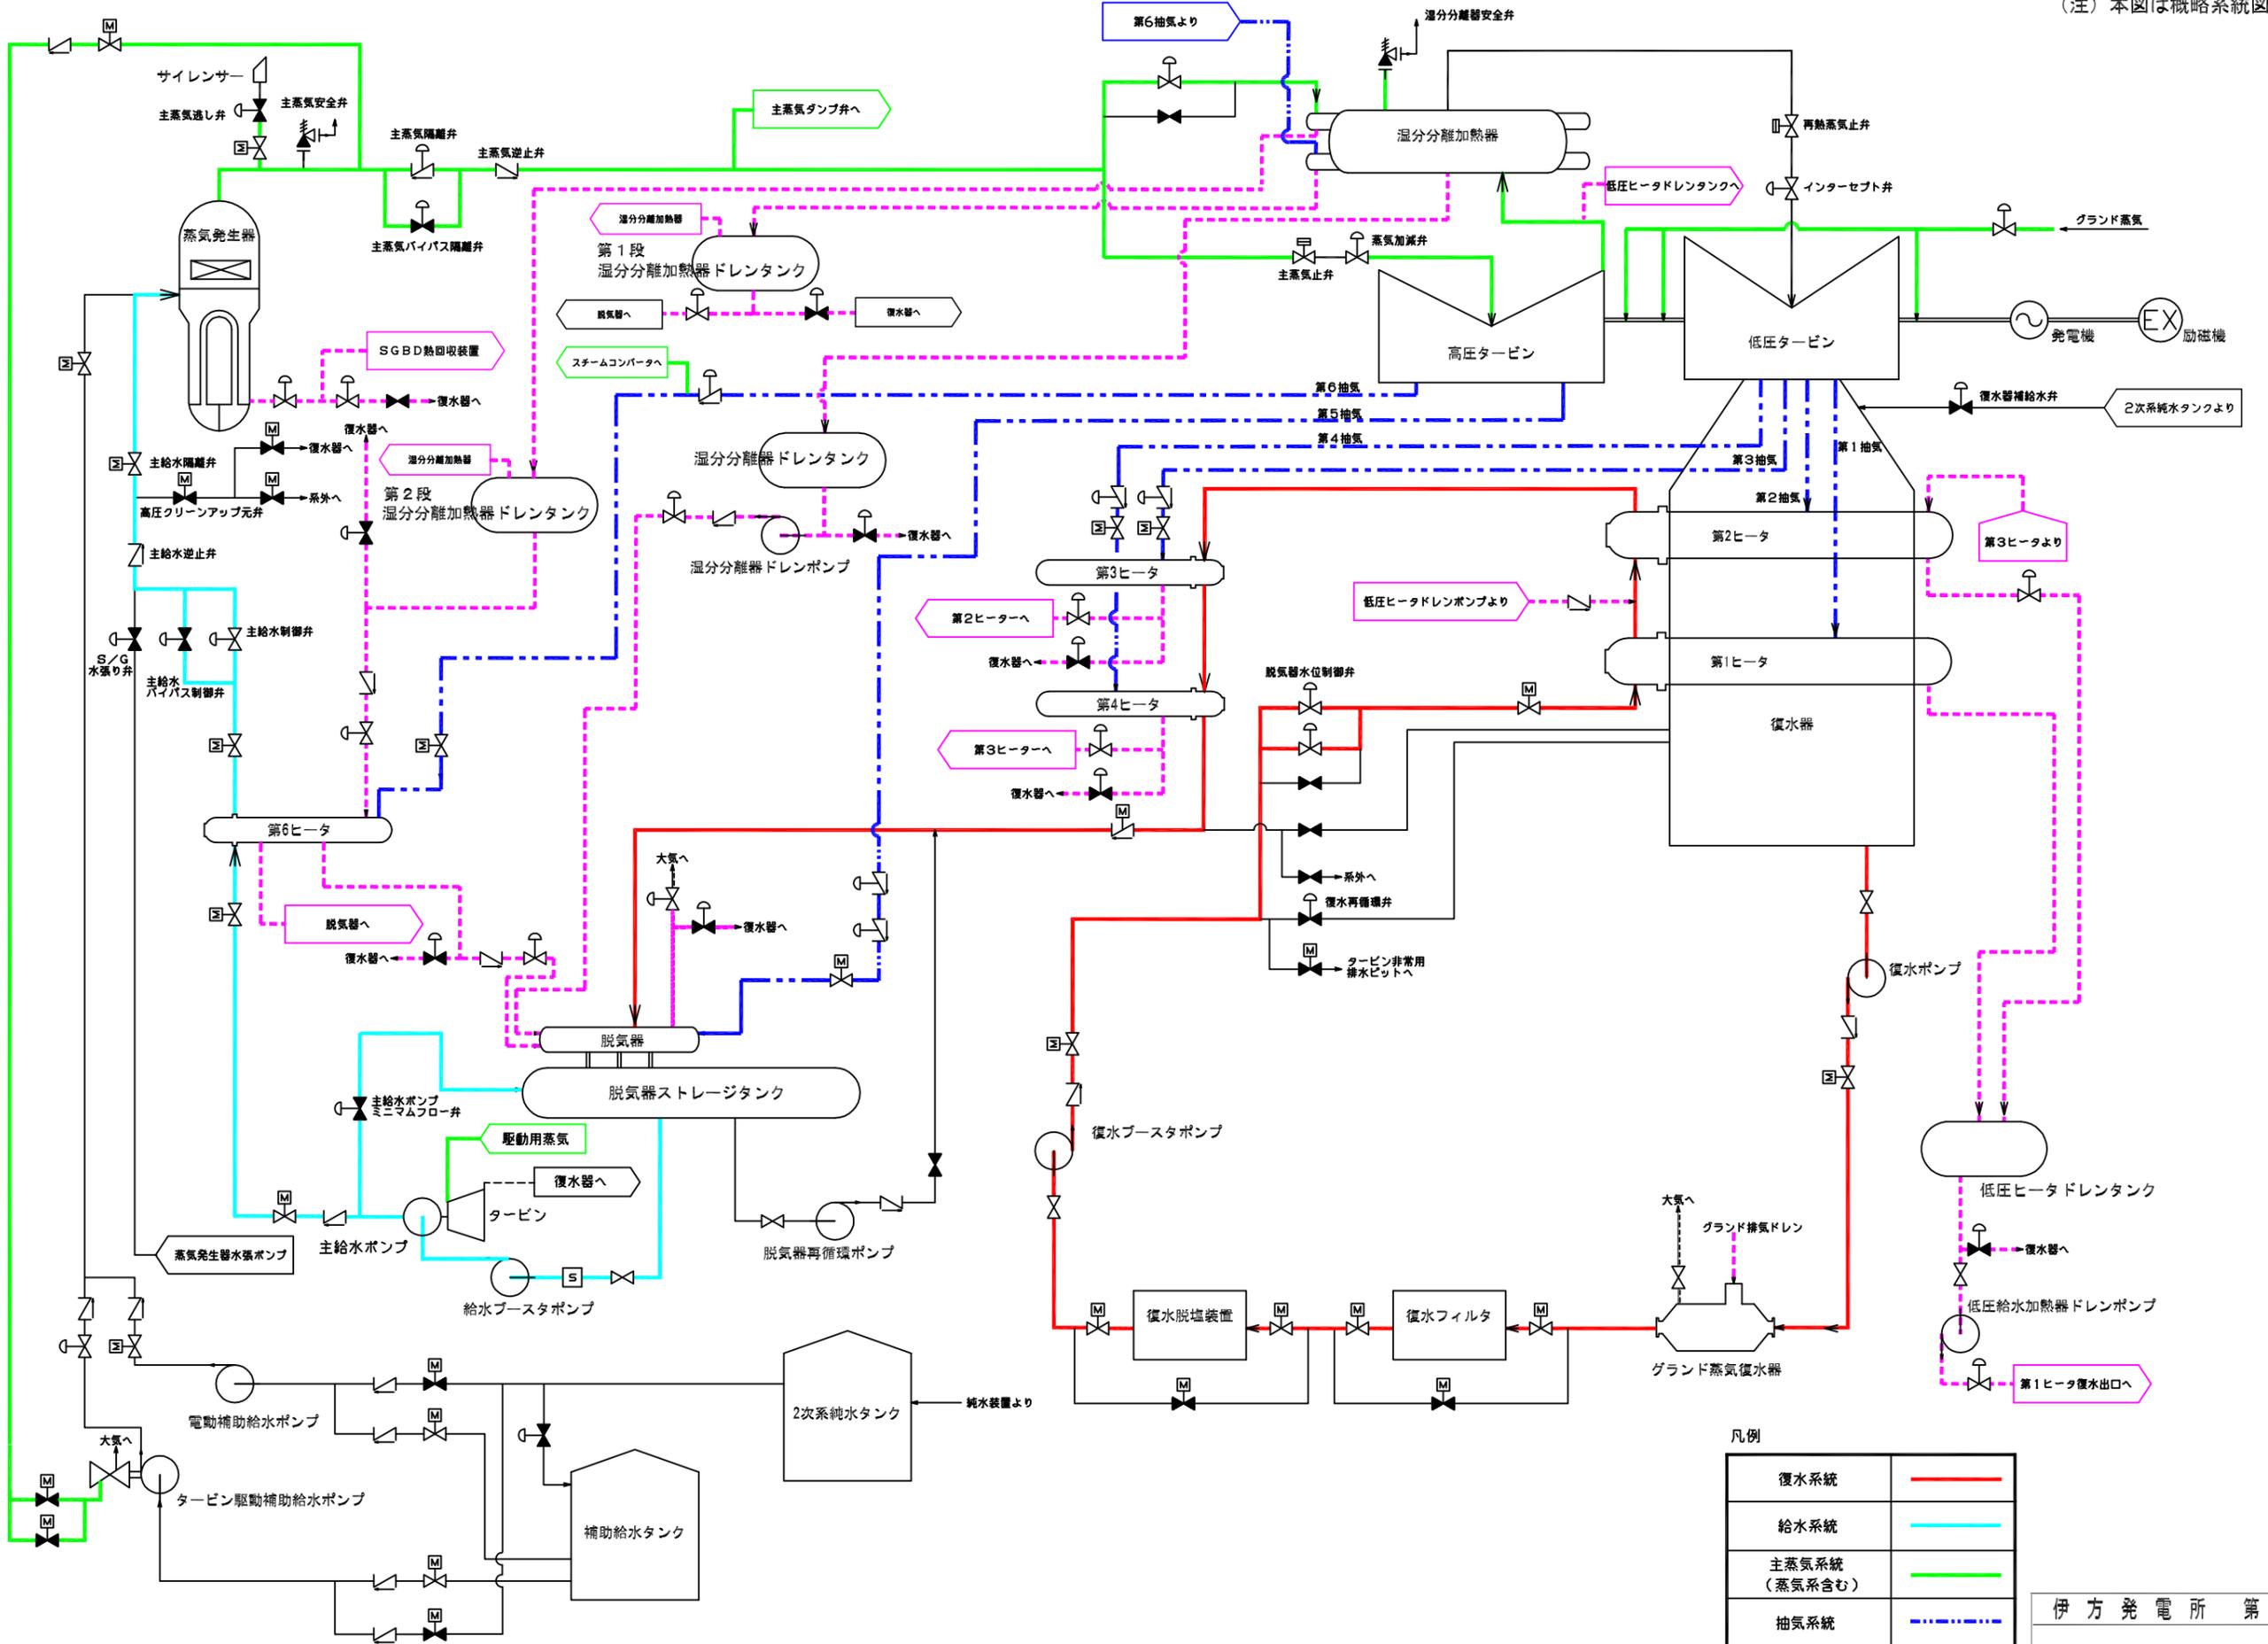

凡例

復水系統	— (Red line)
給水系統	— (Cyan line)
主蒸気系統 (蒸気系含む)	— (Green line)
抽気系統	— (Blue line)
ドレン系統 (ベント系含む)	- - - (Pink dashed line)

伊方発電所 第3号機

2次系総合系統図