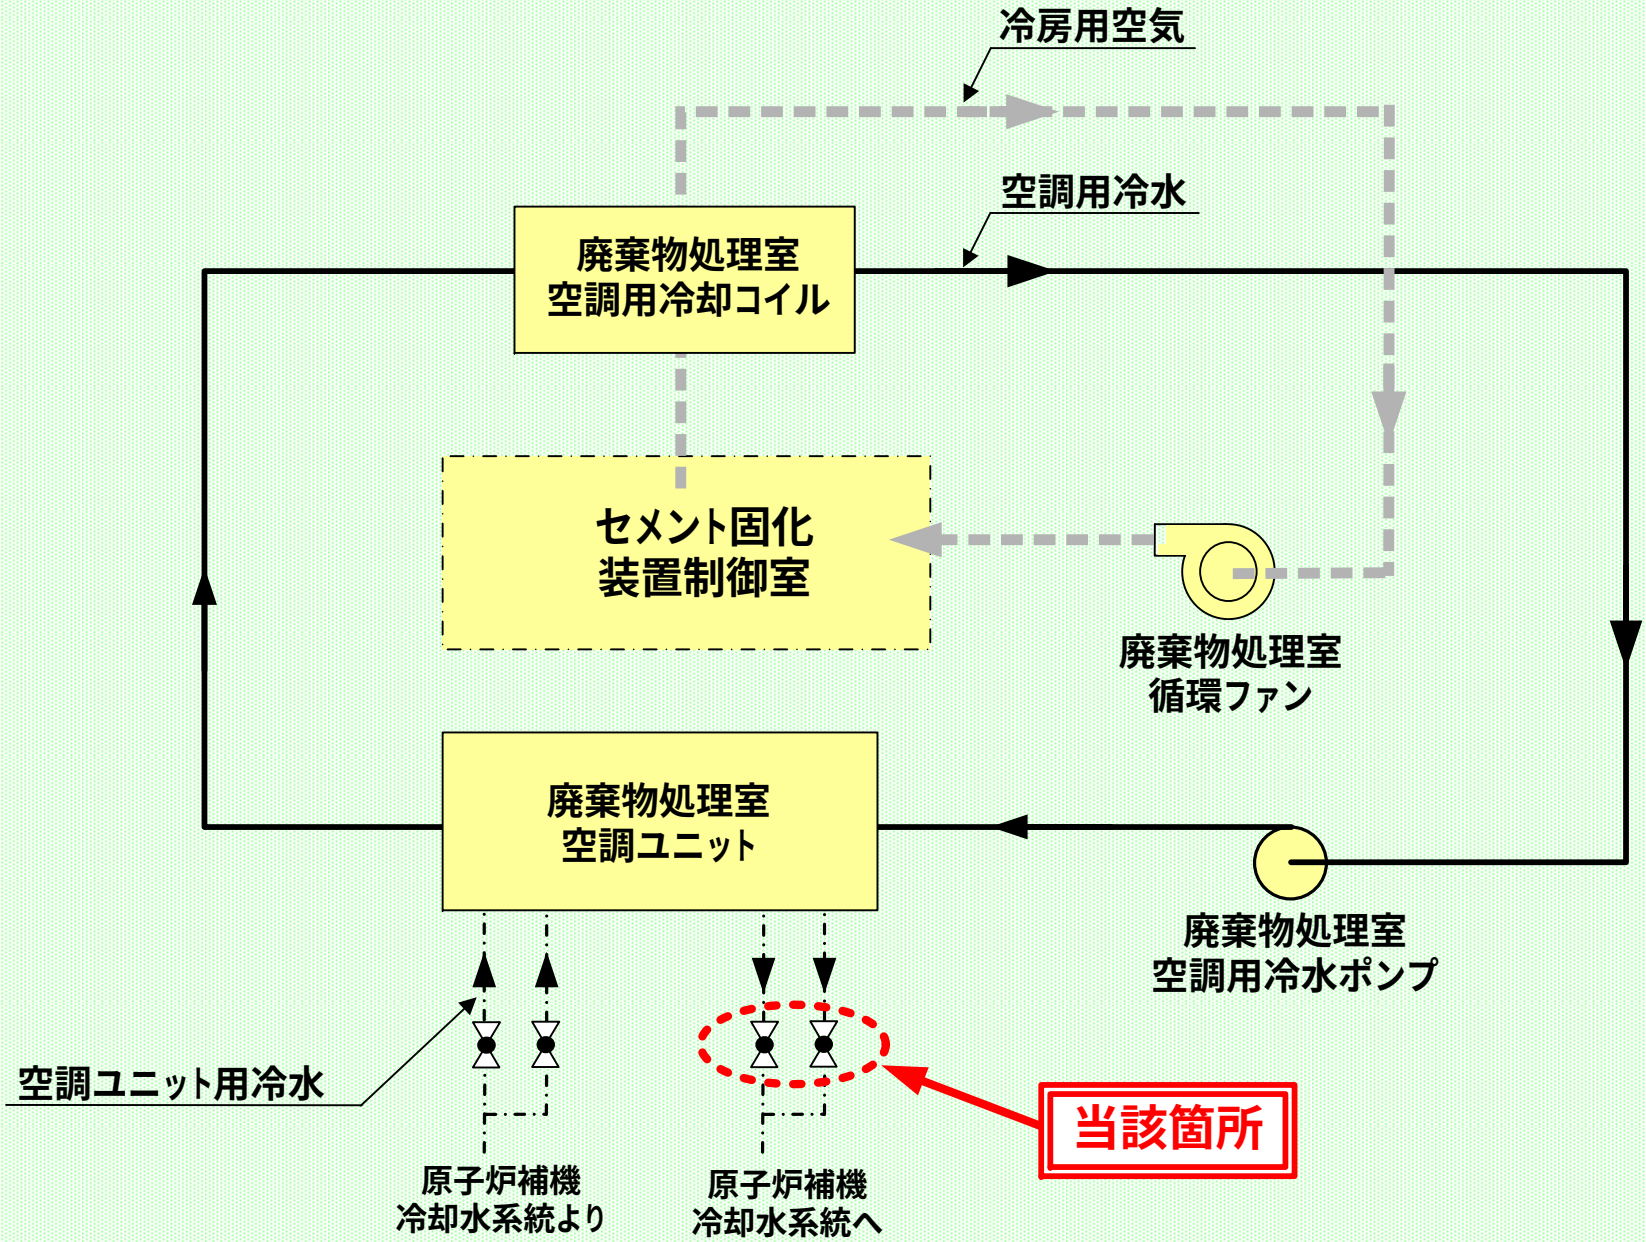伊方発電所3号機　セメント固化装置廃棄物処理室空調系統概略図