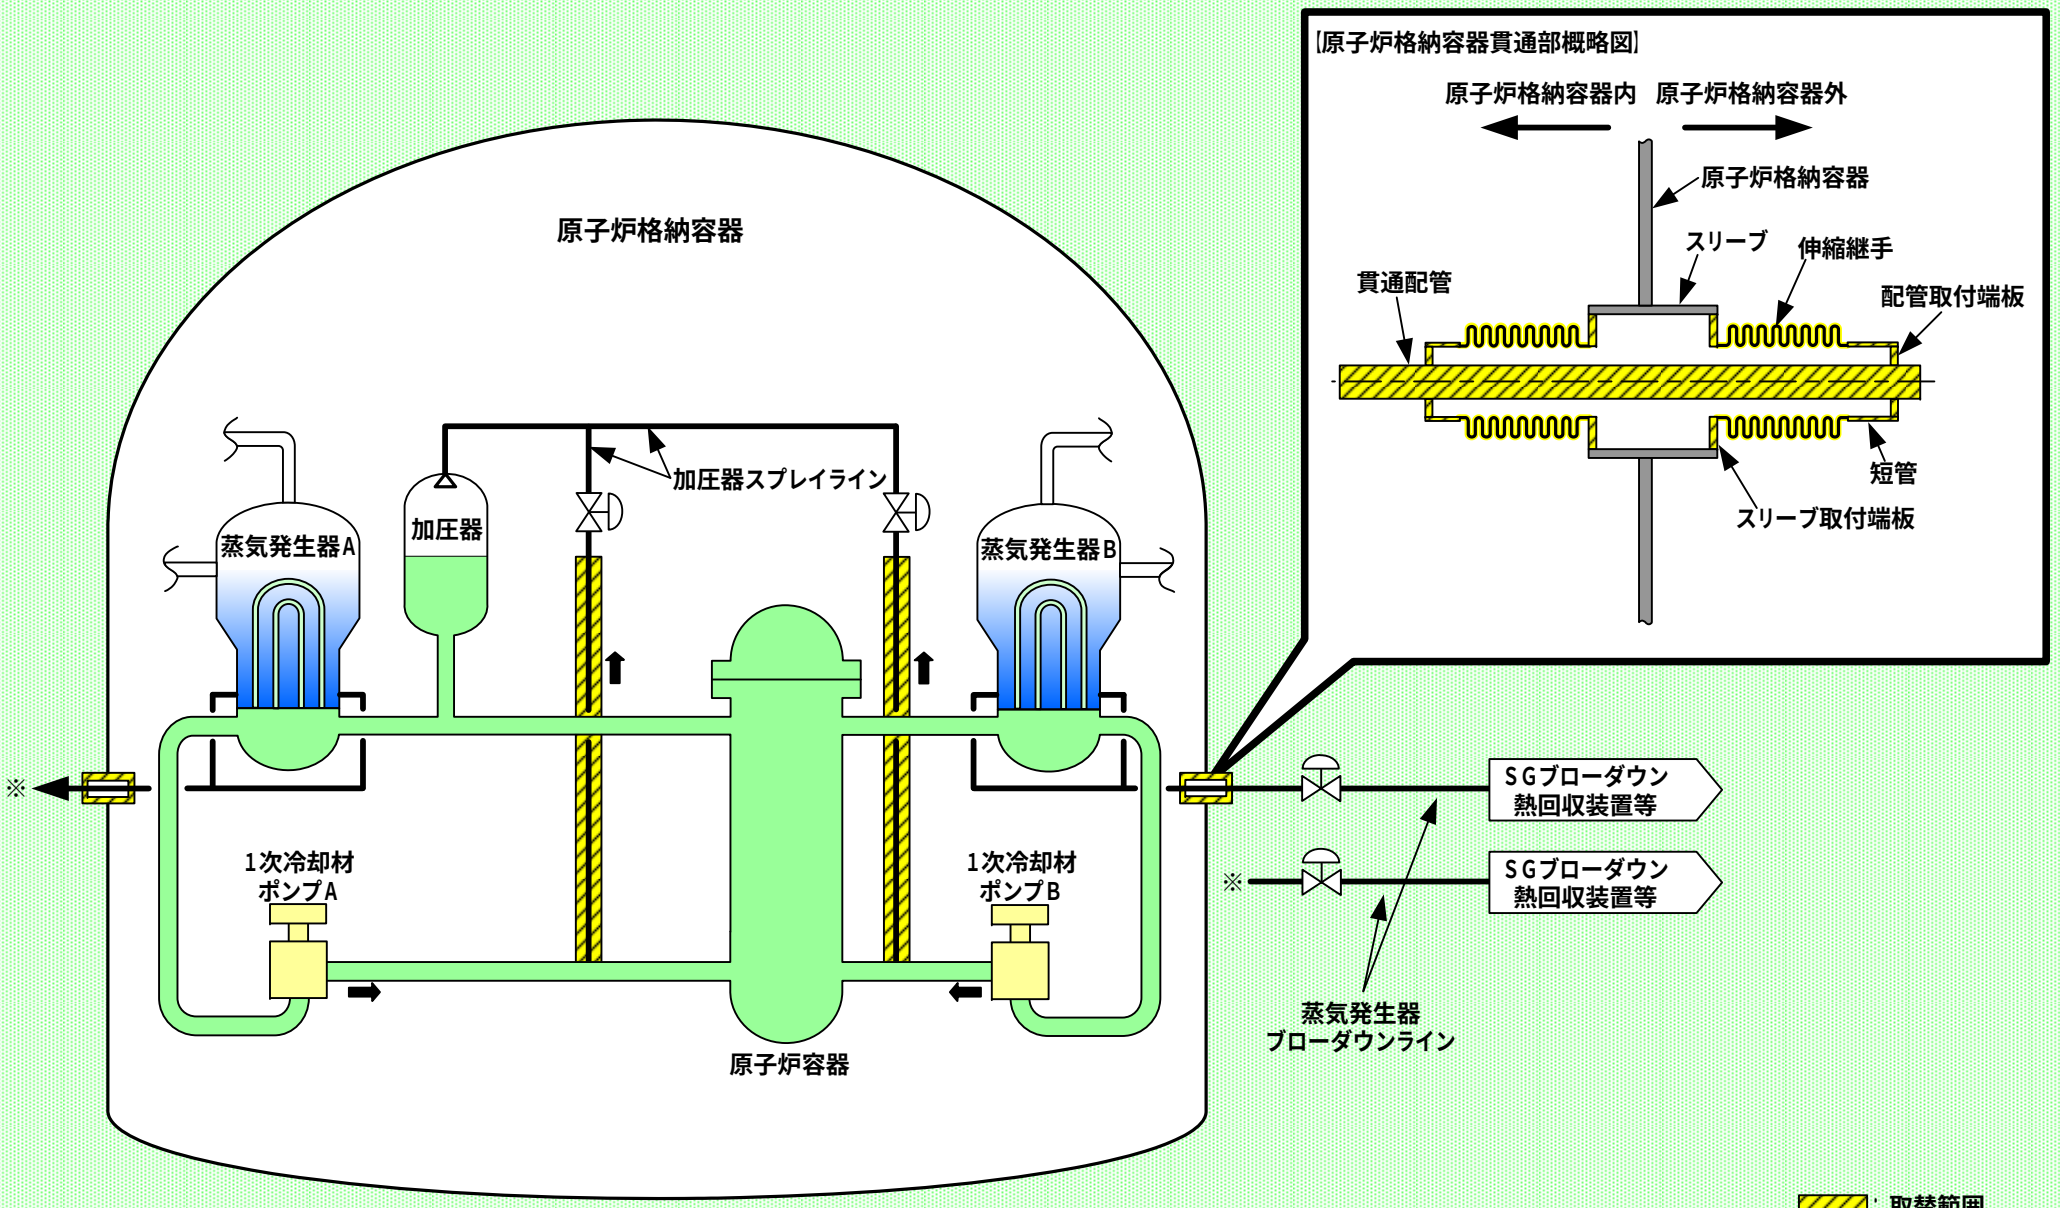伊方発電所2号機 1次系配管取替工事および原子炉格納容器配管貫通部取替工事概要図